


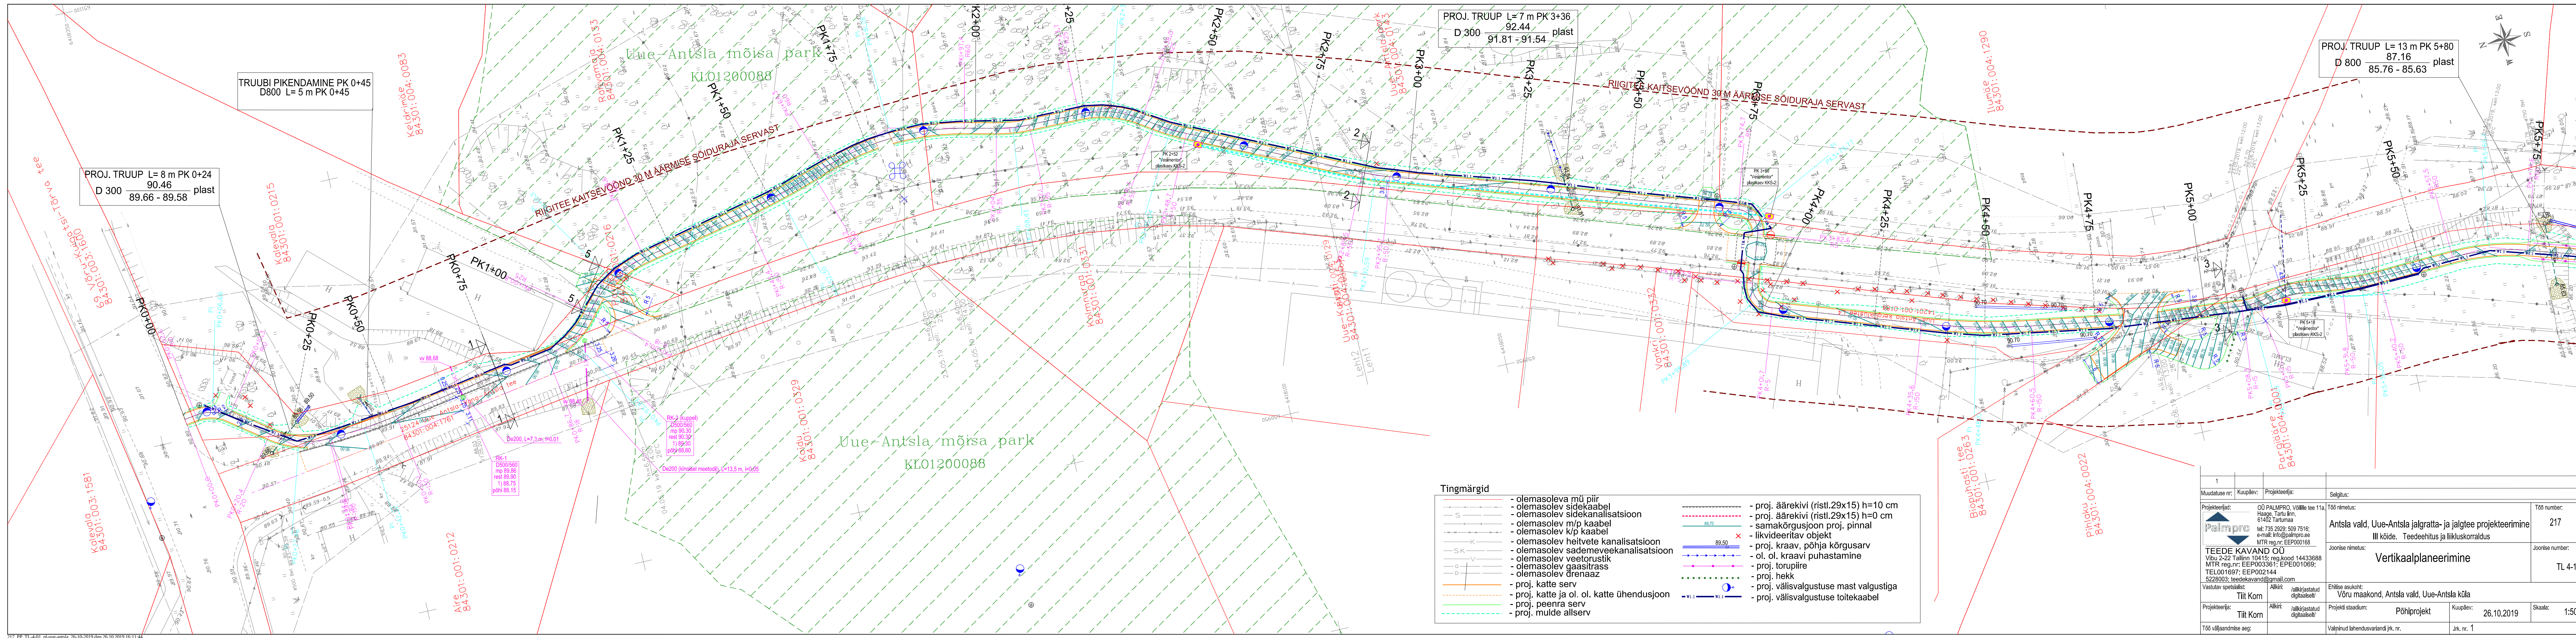

Tingimärgid	
	- olemasoleva mü piir - olemasolev sidekaabel - olemasolev sidekanalisatsioon - olemasolev m/p kaabel - olemasolev k/p kaabel - olemasolev heitvete kanalisatsioon - olemasolev sademeveekanalisatsioon - olemasolev veetorstik - olemasolev gaasitrass - olemasolev drenaaž - proj. katte serv - proj. katte ja ol. ol. katte ühendusjoon - proj. peenra serv - proj. mulde allserv
	- proj. äärekivi (ristl.29x15) h=10 cm - proj. äärekivi (ristl.29x15) h=0 cm - samakõrgusjoon proj. pinnal - liikvideeritav objekt - proj. kraav, põhja kõrgusarv - ol. ol. kraavi puhastamine - proj. torupiire - proj. hekk - proj. välisvalgustuse mast valgustiga - proj. välisvalgustuse toitekaabel

Muudatus nr:	Kuupäev:	Projekteerija:	Selgitus:
Projekteerija:	OÜ PALMPRO, Võilleke tee 11a, Haage, Tartu linn, 61402 Tartumaa tel: 735 2929; 309 7516; e-mail: info@palmpro.ee MTR reg.nr: EEP00168	Töö nimetus:	Antsla vald, Uue-Antsla jalgratta- ja jalgteede projekteerimine III kõi. Teedeehitus ja liikluskorraldus
TEEDE KAVAND OÜ Vibu 2-22 Tallinn 10415; reg.kood 14433688 MTR reg.nr: EEP003361; EPE001069; TEL001697; EEP002144 5228003; teedekavand@gmail.com	Joonise nimetus:	Joonise number:	217
Vastutav spetsialist:	Alkiri:	Enhise asukoht:	TL 4-1
Projekteerija:	Alkiri:	Projekti staadium:	Valminud lahendusvariandi jrk. nr.
Töö väljaandmise aeg:	26.10.2019	Kuupäev:	Skaala: 1:500