







SKEPAST & PUHKIM

ANTSLA VALLA ÜLDPLANEERING

Taristu

Mõõtkava 1:40 000

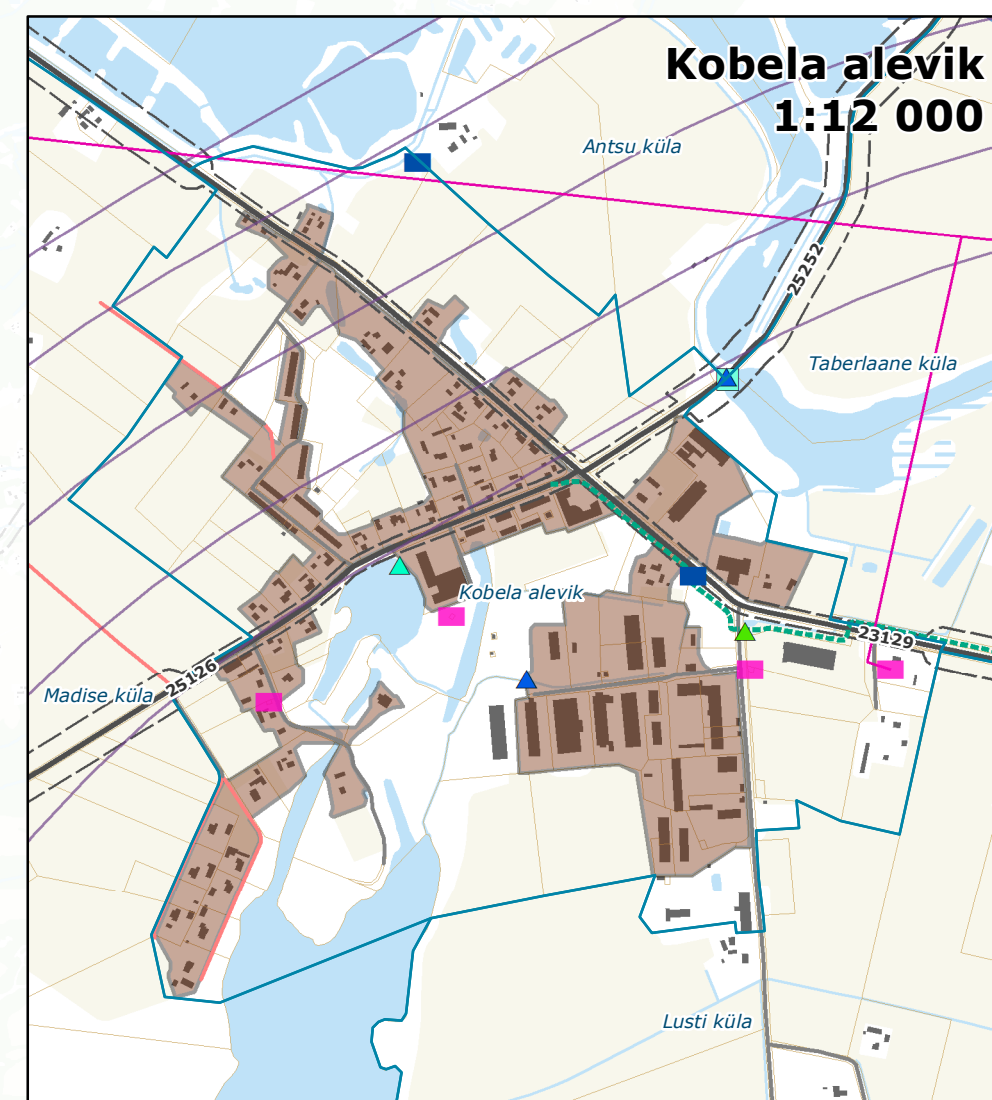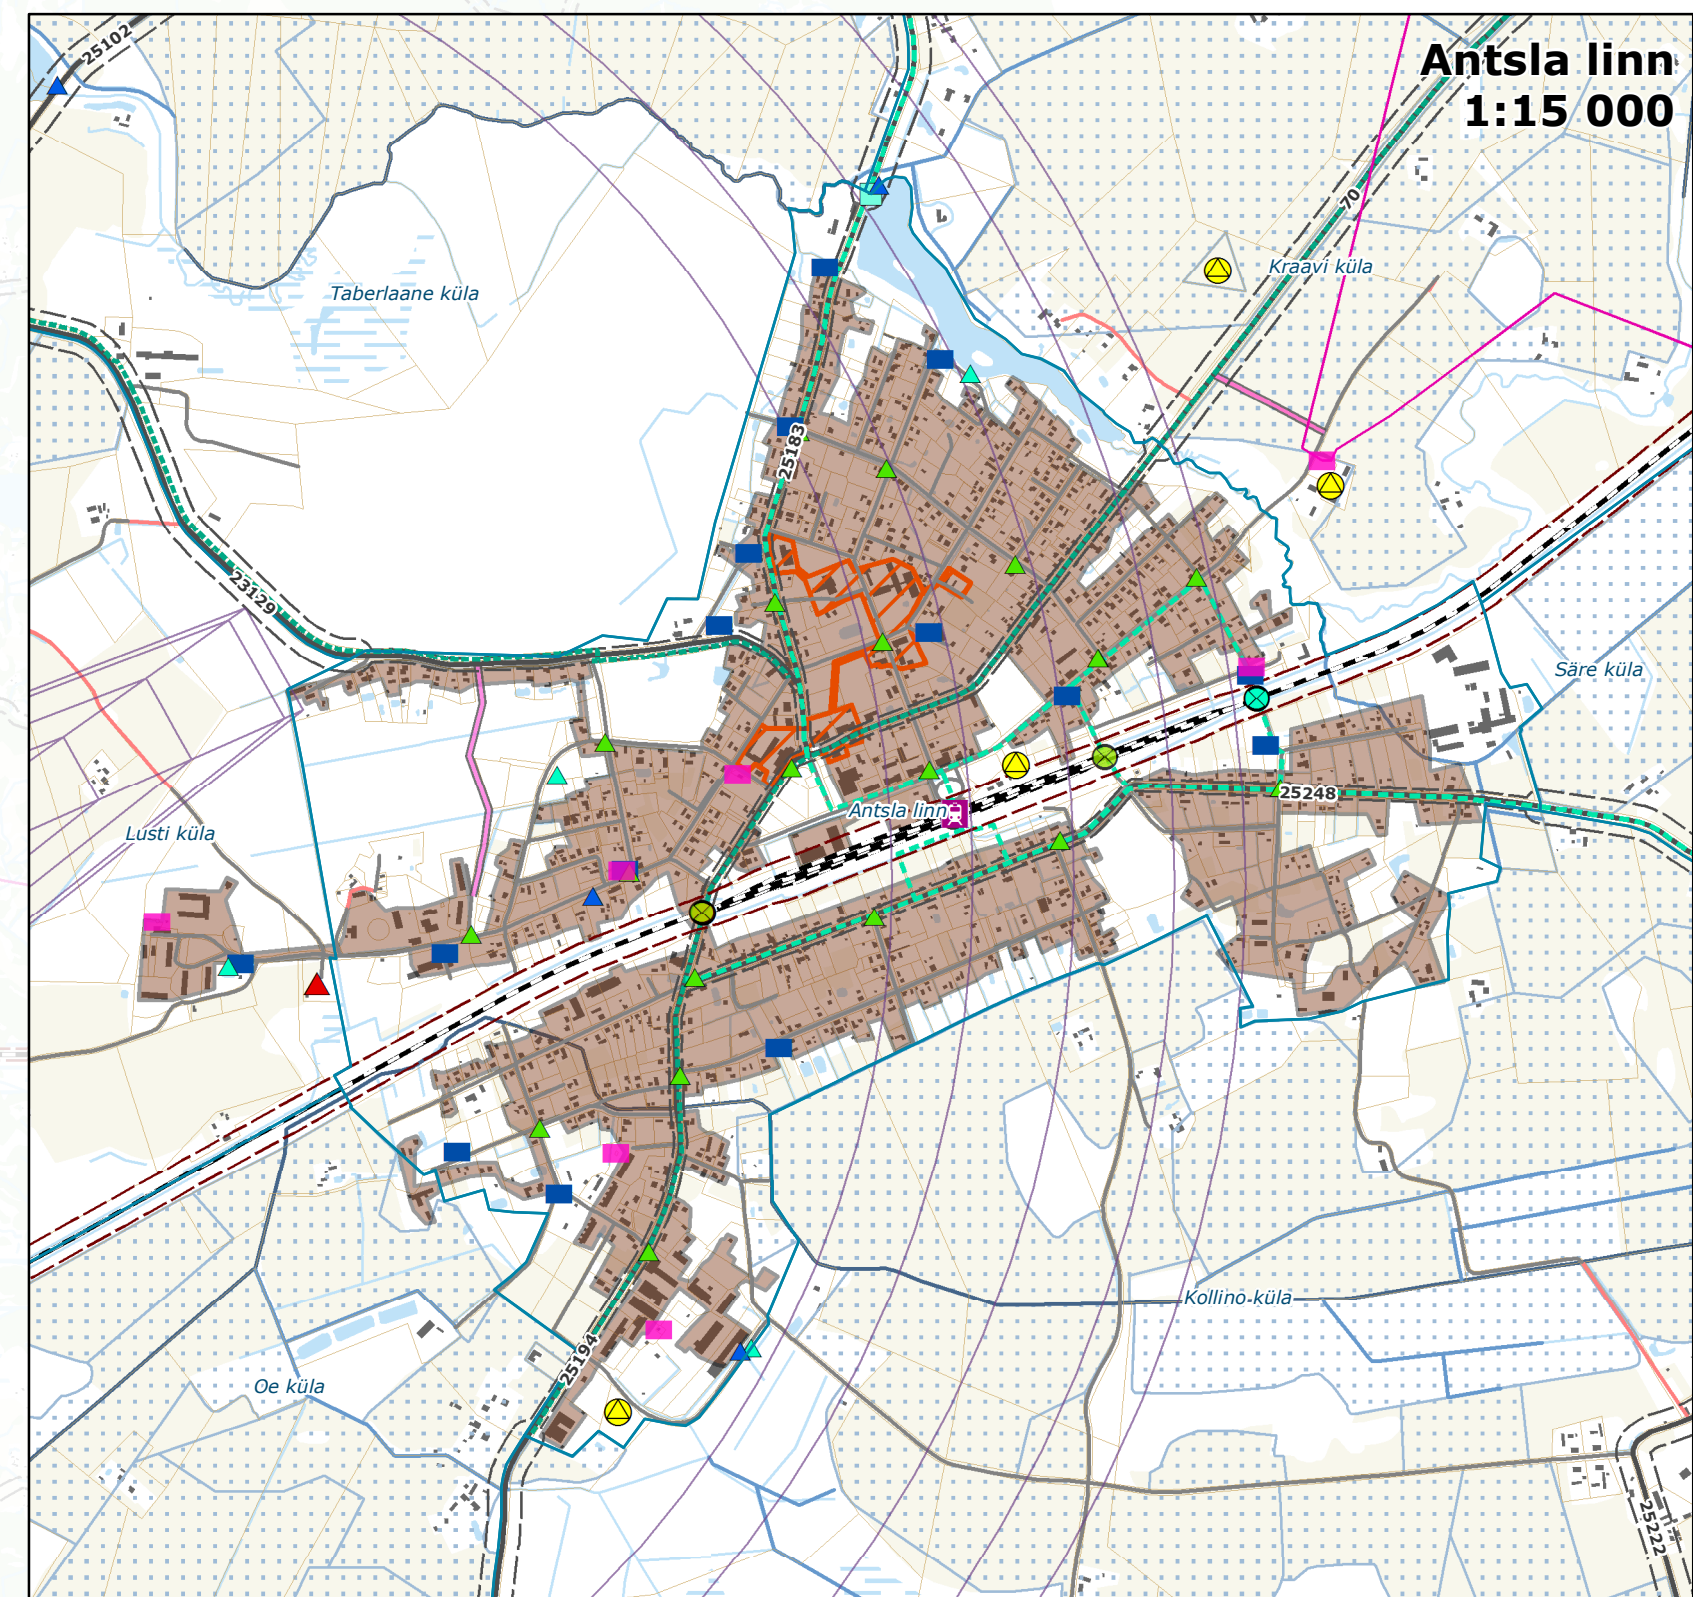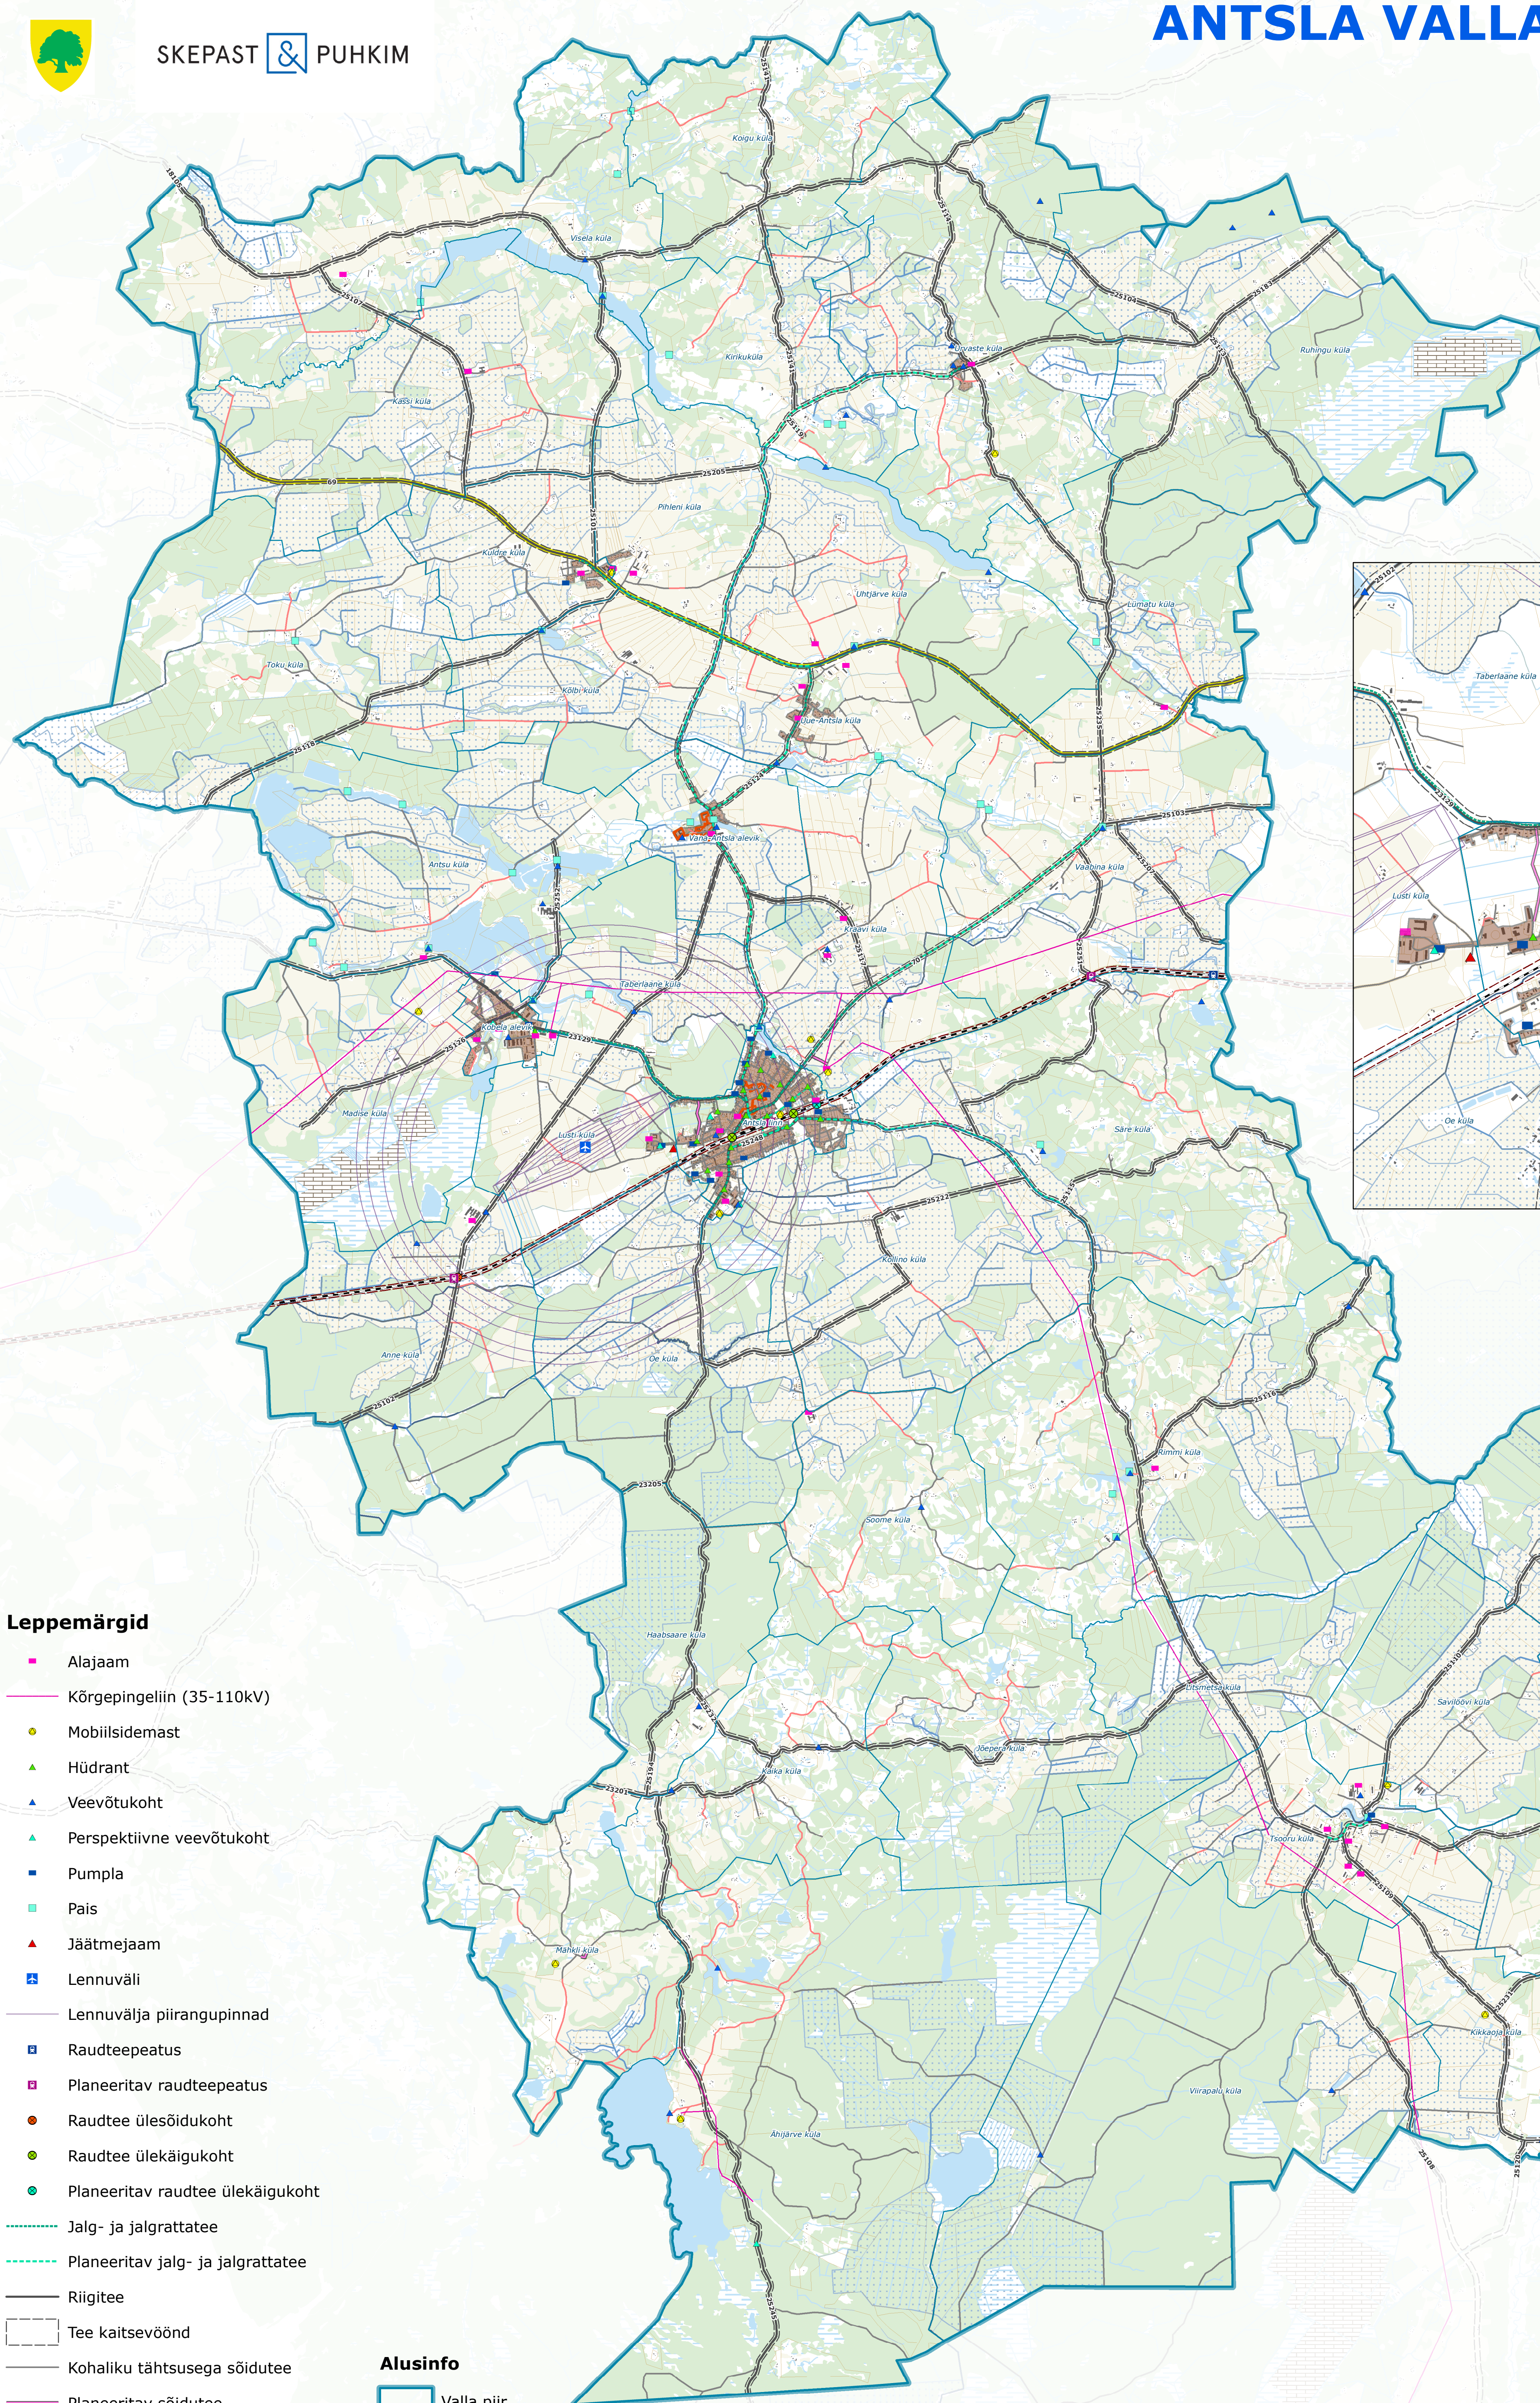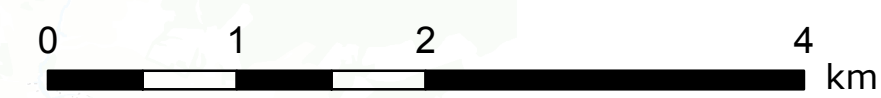

Leppemärgid

- Alajaam
- Kõrgepingeliin (35-110kV)
- Mobiilsidemast
- Hüdrant
- Veevõtukoht
- Perspektiivne veevõtukoht
- Pumpla
- Pais
- Jäätmejaam
- Lennuväli
- Lennuvälja piirangupinnad
- Raudteepeatas
- Planeeritav raudteepeatas
- Raudtee ülesõidukoht
- Raudtee ülekäigukoht
- Planeeritav raudtee ülekäigukoht

- Jalg- ja jalgrattatee
- Planeeritav jalg- ja jalgrattatee
- Riigitee
- Tee kaitsevöönd
- Kohaliku tähtsusega sõidutee
- Planeeritav sõidutee
- Avaliku kasutuse vajadusega eratee
- Rekonstrueeritav teelõik

- Raudtee
- Raudtee kaitsevöönd
- Planeeritav kaugkütteala
- Reoveekogumisala
- Riigi poolt korras hoitav ühiseesvool
- Eesvool
- Maaparandussüsteemi reguleeriv võrk

Alusinfo

- Valla piir
- Asustusüksuse piir
- Katastriüksuse piir
- Hoone
- Puittaimestik
- Seisuveekogu
- Vooluveekogu
- Haritav maa
- Märgala
- Turbaväli

- Joonisel on kajastatud eelkõige üldplaneeringuga kavandatavad objektid ja alad. Riiklikust registrist pärinevat infot üldjuhul joonisel ei kajastata, kuna selle jaoks on muud allikad. Teatud taustainfona vajalikud riikliku registri teemad on üldplaneeringu koostamise hetkesisuga kajastatud, kuid arvestama peab, et ajakohane seis tuleb registri põhjal üle kontrollida.

- Info maardlate ja mäeeraldiste kohta on toodud Lisas 7 "Maardlad ja mäeeraldised".

- Infoallikad: kohaliku omavalitsuse, ametkondade ja võrgu valdajate andmebaasid, riiklikud andmebaasid, kehtivad üld-, maakonna- ja teemaplaneeringud, Maa-amet 2022.

Planeering					
Antsla valla üldplaneering					
Joonise nimetus					
Taristu					
Planeerija		Skepast&Puhkim OÜ Läti aadress 2 12915 Tallinn Eesti Tel +372 664 5808 info@skepast.ee		Tellija	
SKEPAST & PUHKIM		Antsla Vallavalitsus F. R. Kreutzwaldi 1, 66403 Antsla linn Eesti Tel +372 785 5164 vald@antsla.ee			
Projekti juht	Anni Konsap	Staadium	Põhilahendus	Mõõtkava	1:40 000
Planeerija	Agne Peetersoo	Kuupäev	18.05.2022	Projekti nr	2020-0038
GIS-spetsialist	Sander Lõuk			Joonise nr	3