






SKEPAST & PUHKIM

ANTSLA VALLA ÜLDPLANEERING

Taristu

Mõõtkava 1:40 000

0 0,5 1 2 3 4 km

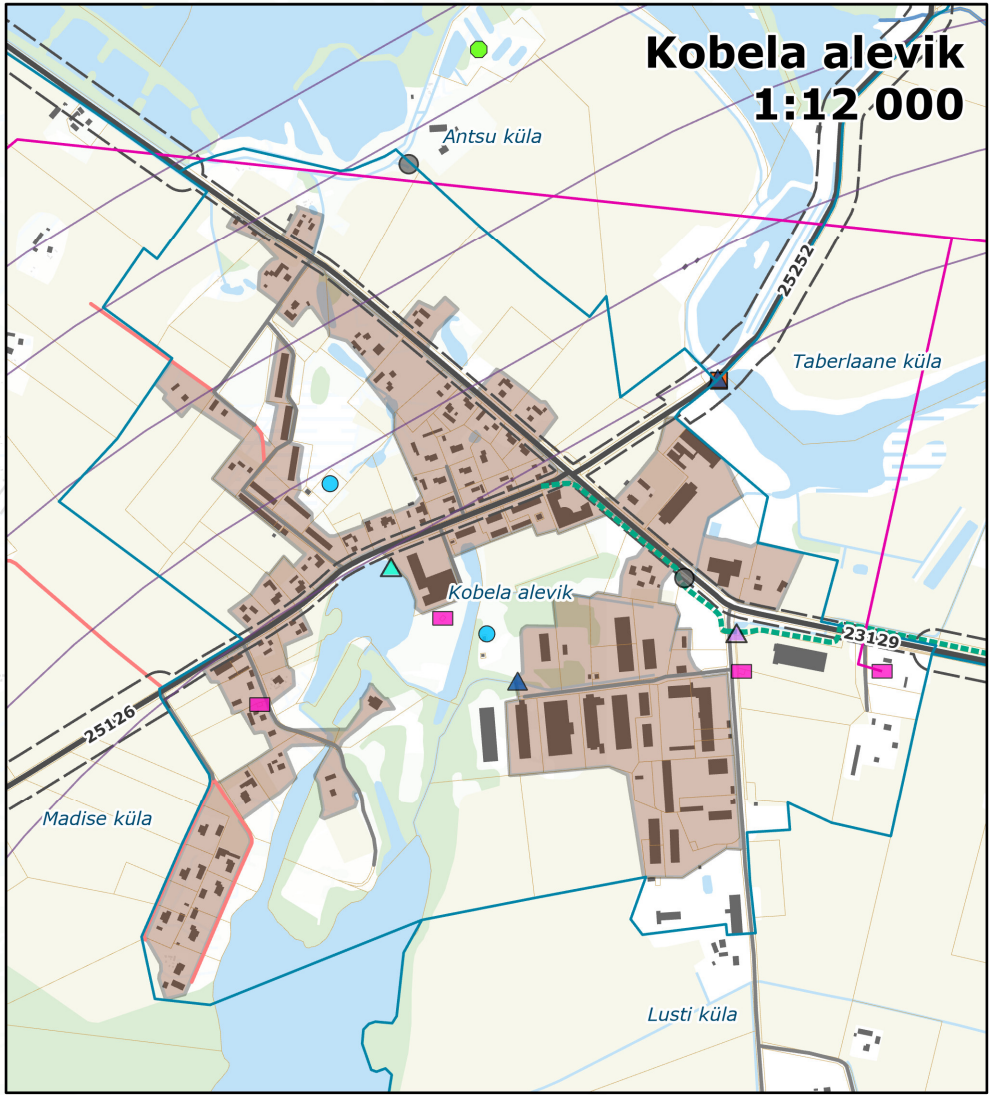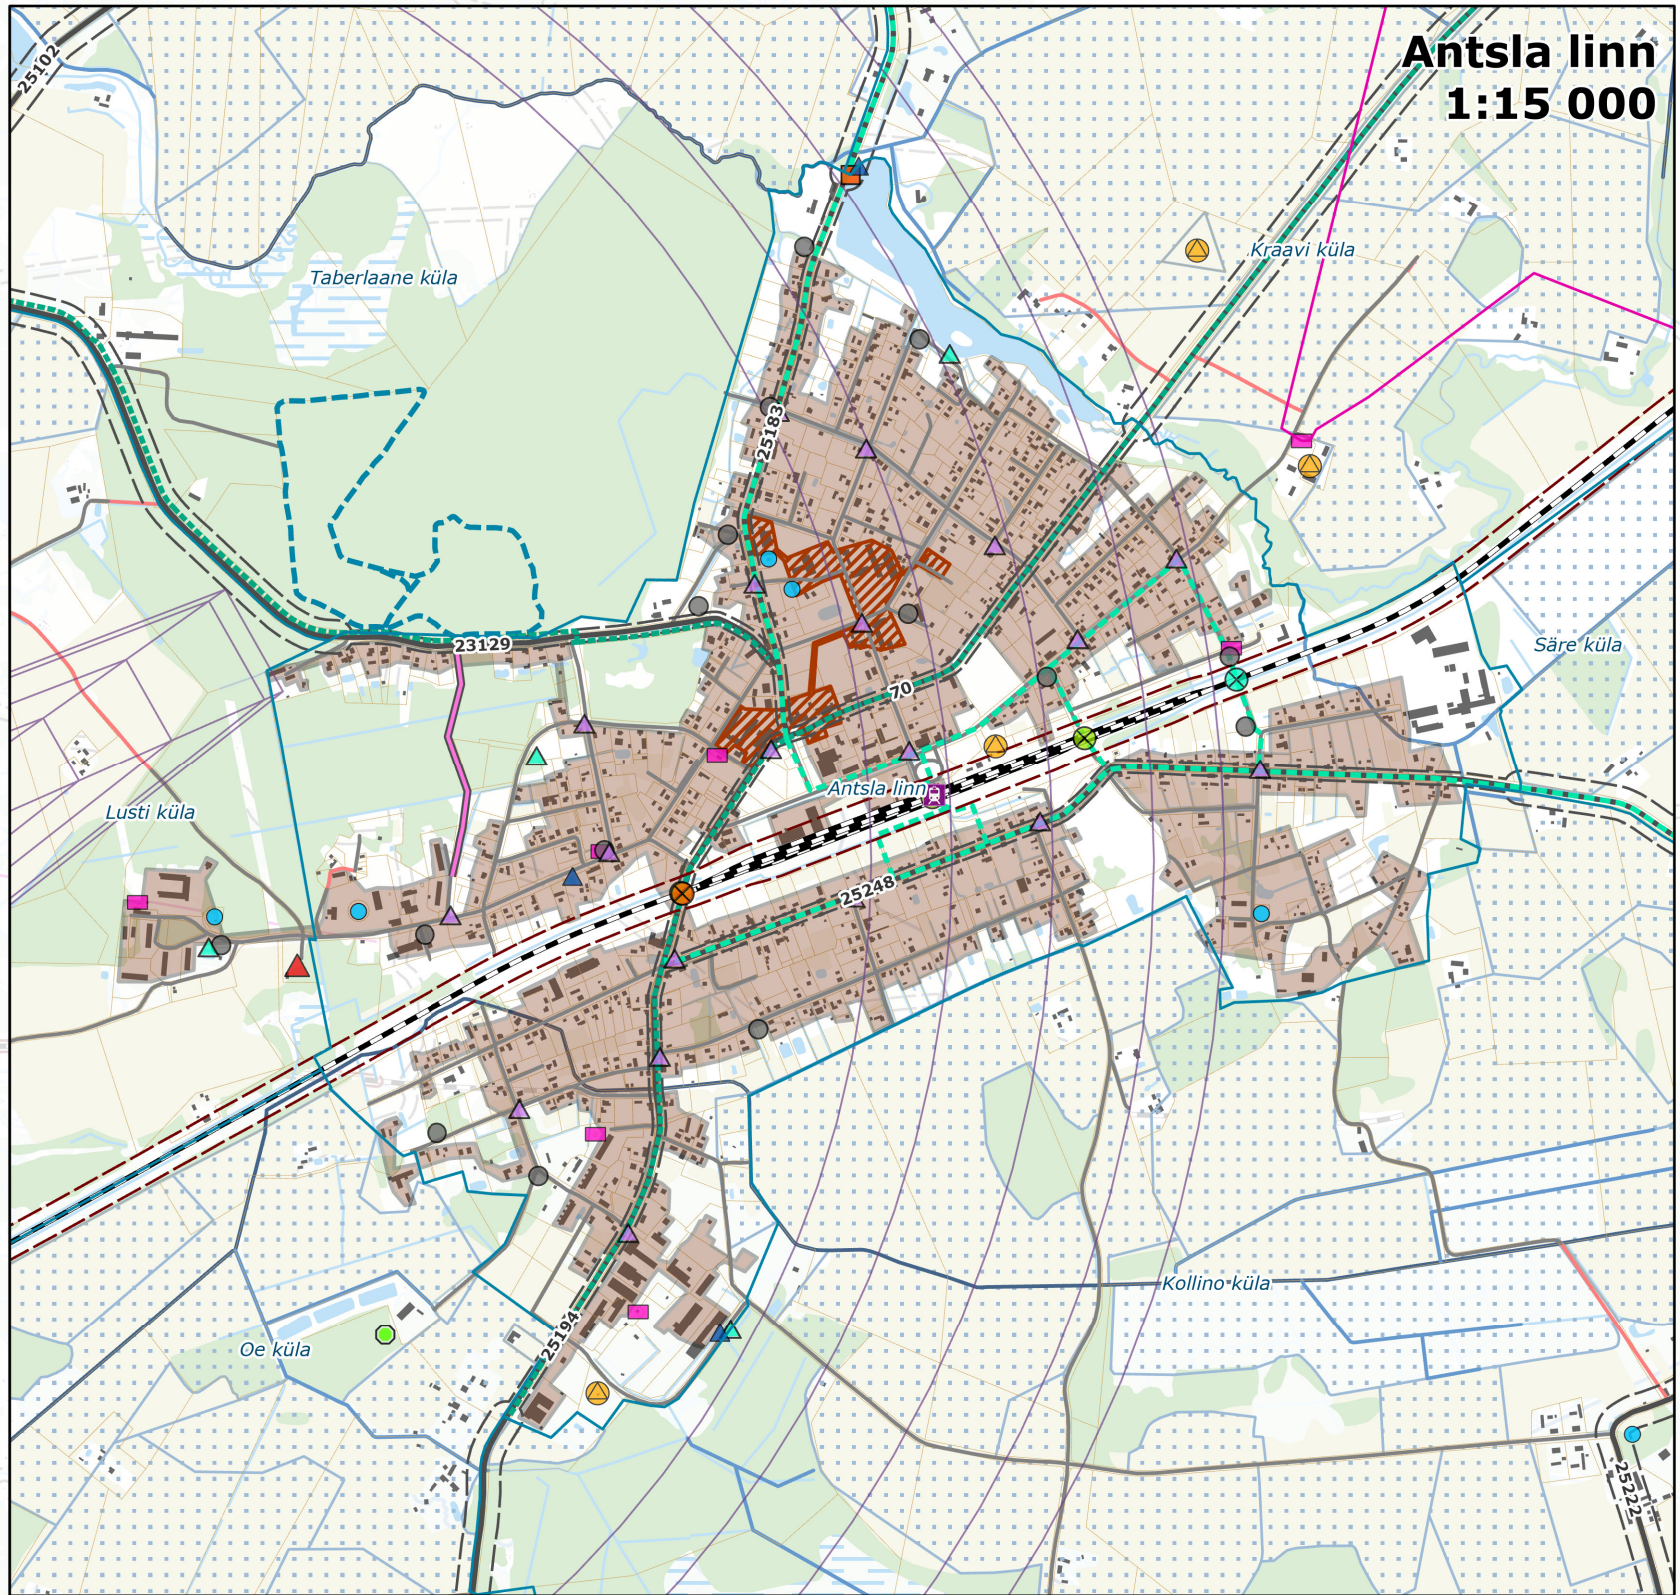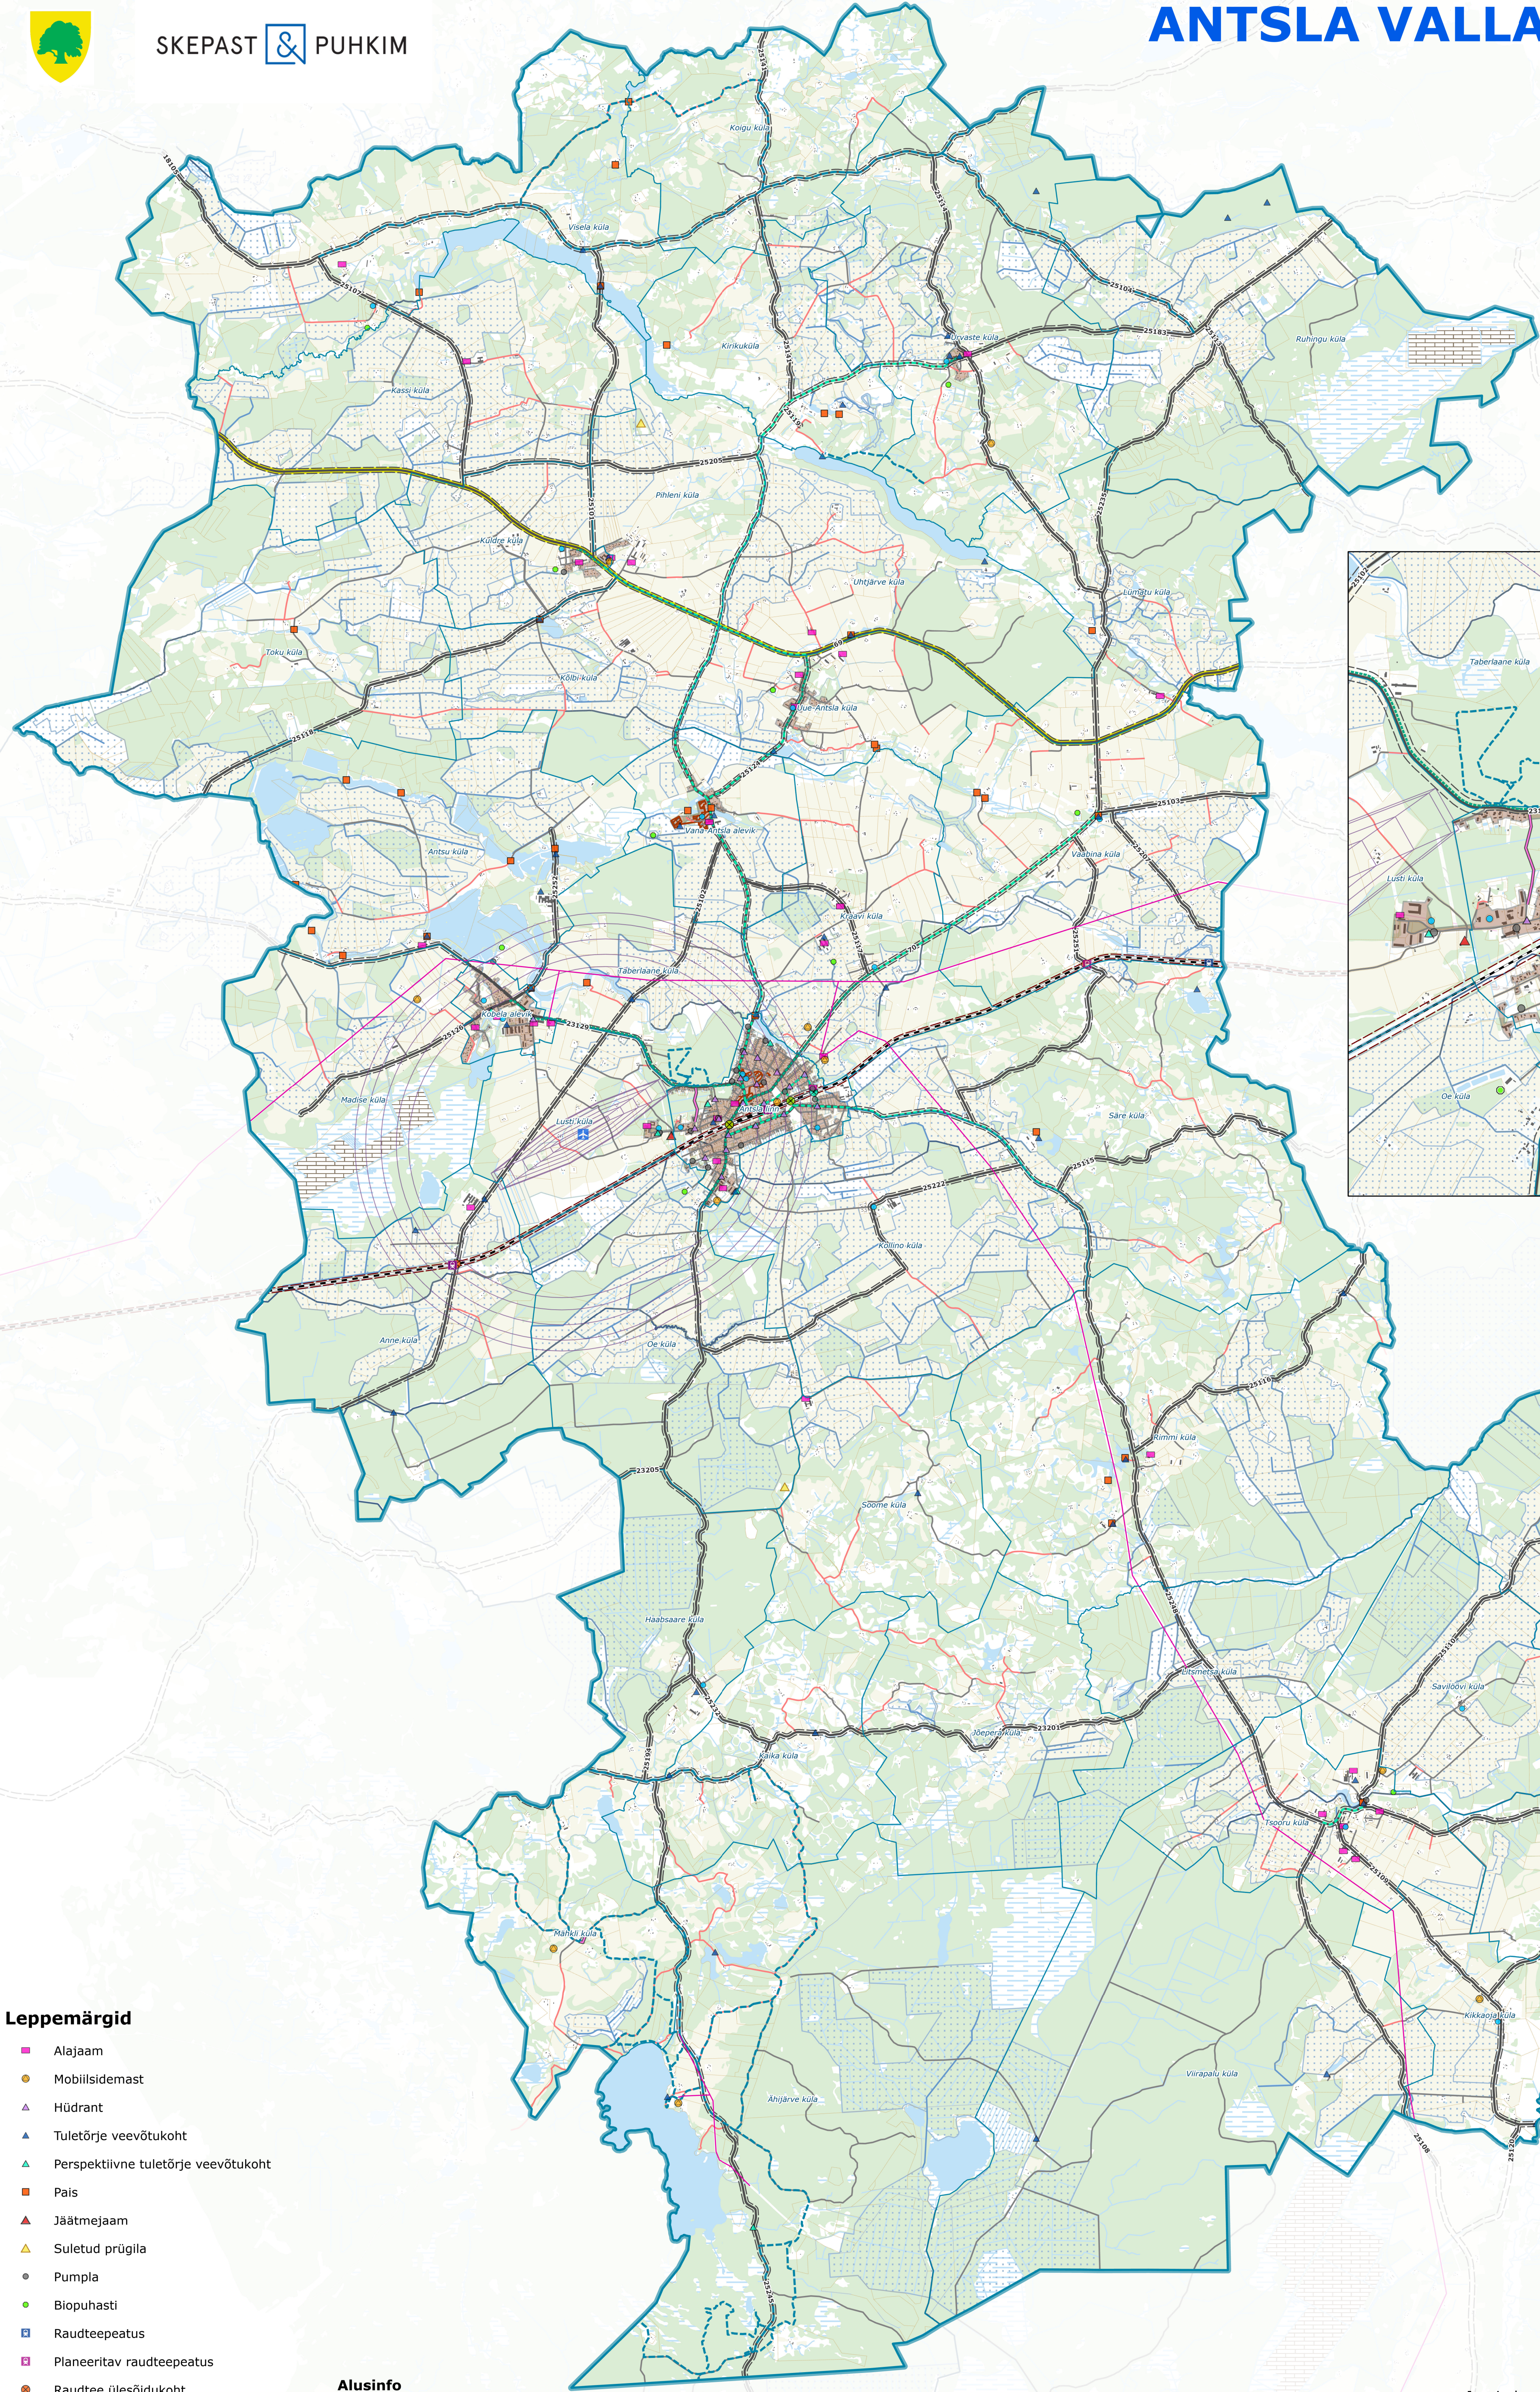

Leppemärgid

- Alajaam
- Mobiilsidemast
- Hüdrant
- Tuletõrje veevõtuukoht
- Perspektiivne tuletõrje veevõtuukoht
- Pais
- Jäätmejaam
- Suletud prügila
- Pumpla
- Biopuhasti
- Raudteepeatas
- Planeeritav raudteepeatas
- Raudtee ülesõidukoht
- Raudtee ülekäiguukoht
- Planeeritav raudtee ülekäiguukoht

- Riigitee kaitsevöönd
- Avaliku kasutuse vajadusega eratee
- Rekonstrueeritav teeliik
- Planeeritav kohaliku tähtsusega sõidutee
- Planeeritav jalg- ja jalgrattatee
- Matka- ja terviserada
- Lennuväli
- Lennuvälja piirangupinnad
- Planeeritav kaugkütela

Alusinfo

- Valla piir
- Asustussüksuse piir
- Katastriüksuse piir
- Riigitee
- Kohaliku tähtsusega sõidutee
- Raudtee kaitsevöönd
- Jalg- ja jalgrattatee
- Elektriliin (35-110kV)
- Puurkaev
- Reoveekogumisala
- Eesvool
- Riigi poolt korras hoitav ühiseesvool
- Maaparandussüsteemi reguleeriv võrk
- Hoone
- Puittaimestik
- Seisuveekogu
- Vooluveekogu
- Haritav maa
- Märgala
- Turbaväli

- Joonisel on kajastatud eelkõige üldplaneeringuga kavandatavad objektid ja alad. Riiklikust registrist pärinevat infot üldjuhul joonisel ei kajastata, kuna selle jaoks on muud allikad. Teatud taustainfona vajalikud riikliku registri teemad on üldplaneeringu koostamise hetkeseisuga kajastatud, kuid arvestama peab, et ajakohane seis tuleb registri põhjal üle kontrollida.

- Info maardlate ja mäeeraldiste kohta on toodud Lisas 7 "Maardlad ja mäeeraldised".

- Infoallikad: kohaliku omavalitsuse, ametkondade ja võrgu valdajate andmebaasid, riiklikud andmebaasid, kehtivad üld-, maakonna- ja teemaplaneeringud, Maa-amet 2022.

Planeering					
Antsla valla üldplaneering					
Joonise nimetus					
Taristu					
Planeerija		SKEPAST & PUHKIM		Tellija	
Projekti juht		Anni Konsap		Antsla vallavalitsus	
Planeerija		Agne Peetersoo		F. R. Kreutzwaldi 1, 66403 Antsla linn	
GIS-spetsialist		Sander Lõuk		EESTI	
Staadium		Põhilahendus		Antsla valla vald	
Mõõtkava		1:40 000		Tel +372 664 5808	
Kuspeev		06.10.2022		info@skep.ee	
Projekt nr		2020-0038		Tel +372 785 5164	
Joonise nr		3		vald@antsla.ee	