


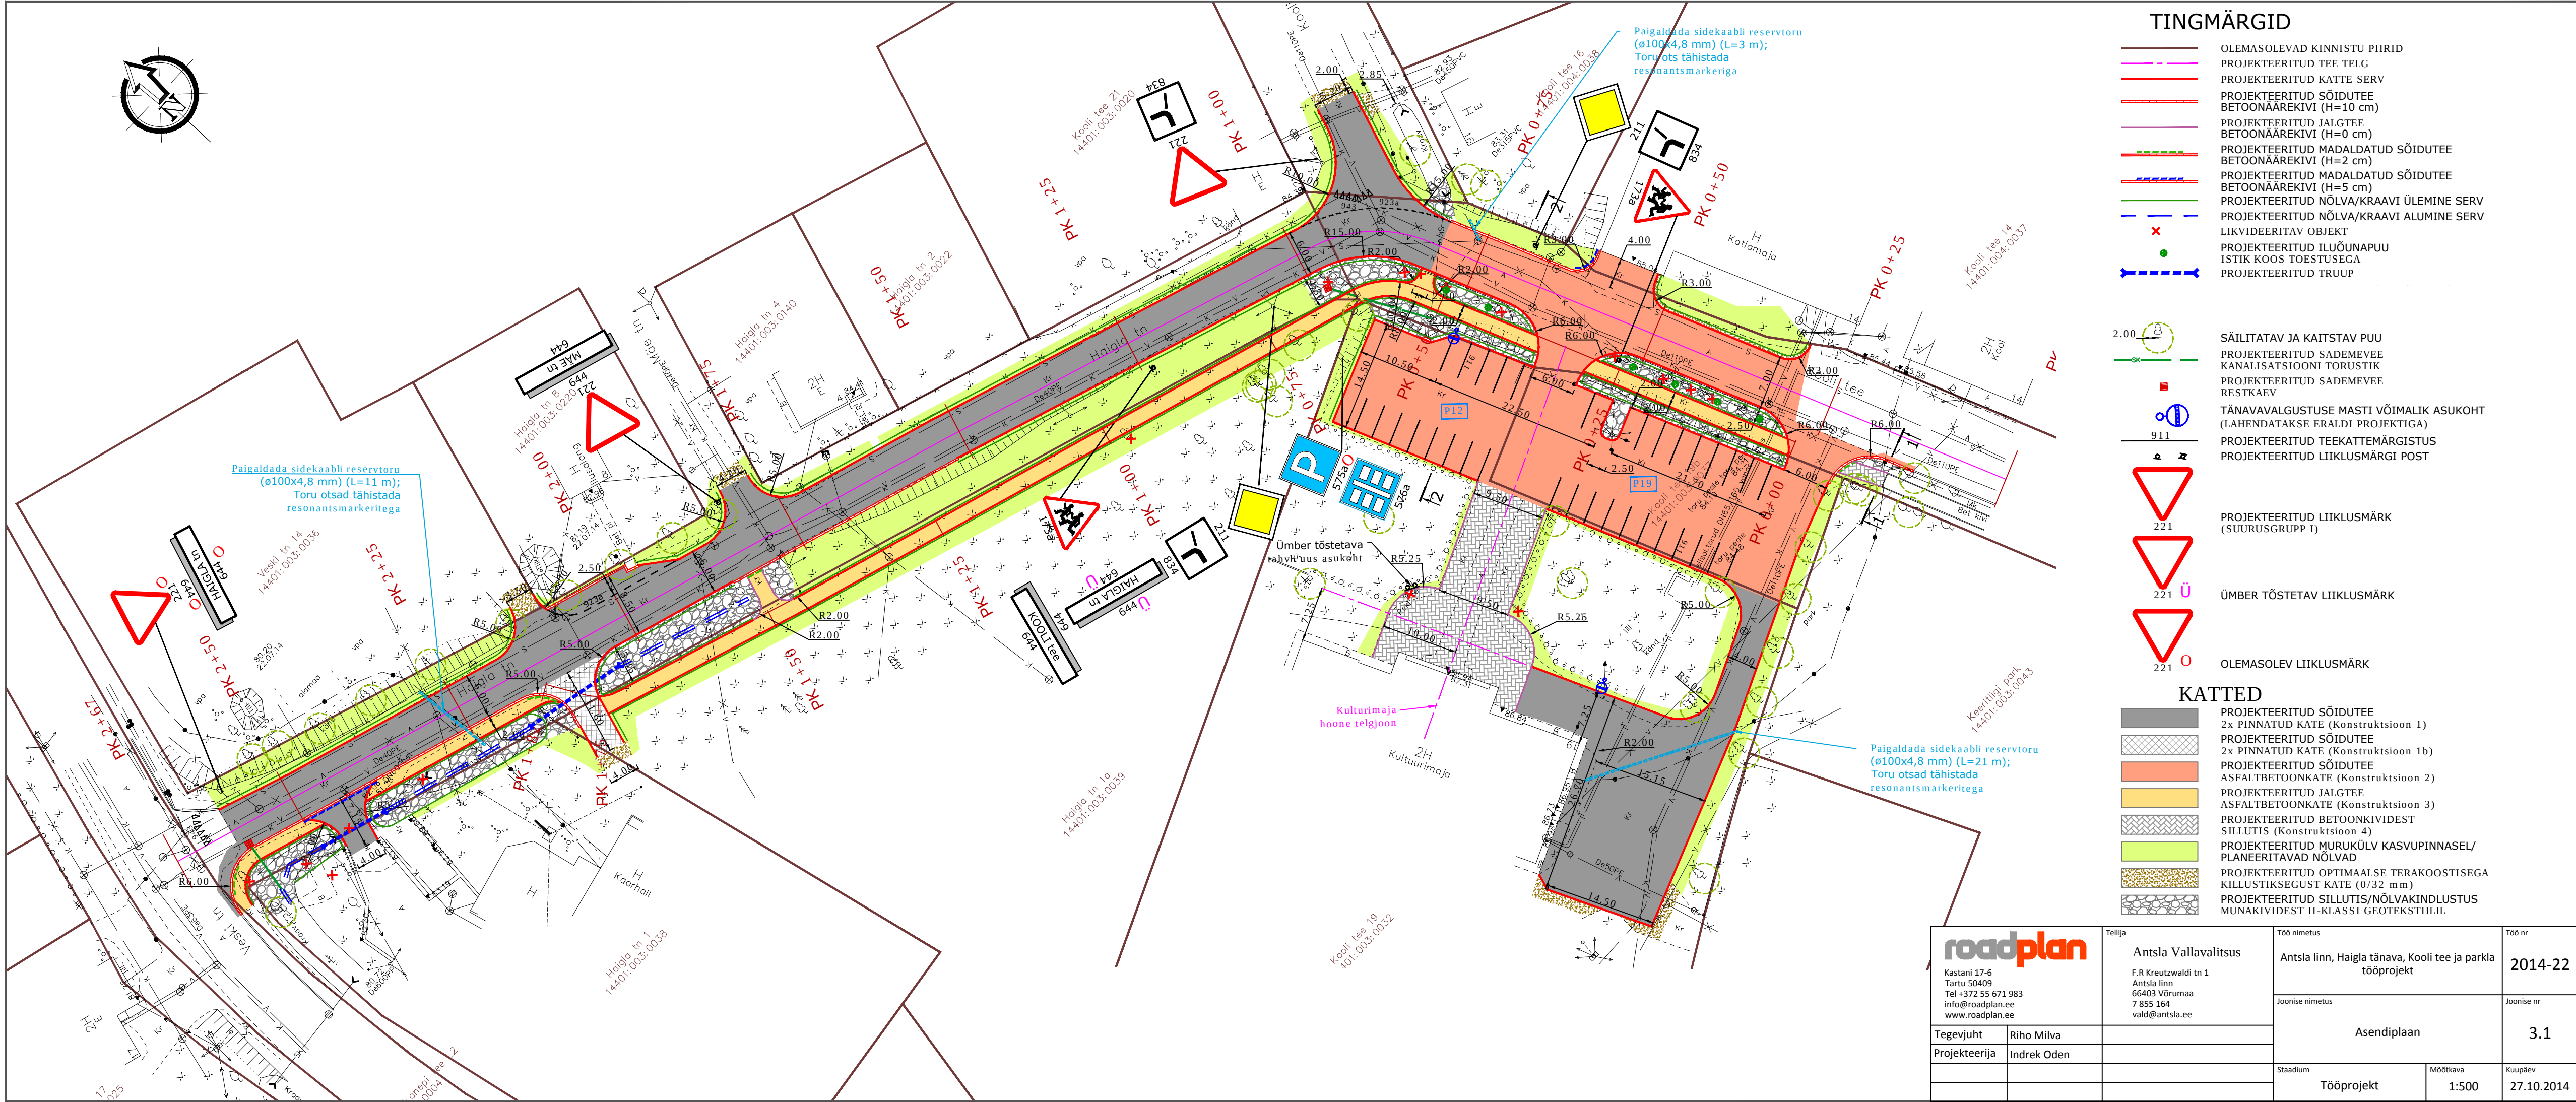

TINGMÄRGID

- OLEMASOLEVAD KINNISTU PIIRID
- PROJEKTEERITUD TEE TELG
- PROJEKTEERITUD KATTE SERV
- PROJEKTEERITUD SÕIDUTEE
- BETOONÄREKIVI (H=10 cm)
- PROJEKTEERITUD JALGTEE
- BETOONÄREKIVI (H=0 cm)
- PROJEKTEERITUD MADALDATUD SÕIDUTEE
- BETOONÄREKIVI (H=2 cm)
- PROJEKTEERITUD MADALDATUD SÕIDUTEE
- BETOONÄREKIVI (H=5 cm)
- PROJEKTEERITUD NÕLVA/KRAAVI ÜLEMINE SERV
- PROJEKTEERITUD NÕLVA/KRAAVI ALUMINE SERV
- LIKVIDEERITAV OBJEKT
- PROJEKTEERITUD ILUÕUNAPUU
- ISTIK KOOS TOESTUSEGA
- PROJEKTEERITUD TRUUP

- SÄILITATAV JA KAITSTAV PUU
- PROJEKTEERITUD SADEMEVEE
- KANALISATSIOONI TORUSTIK
- PROJEKTEERITUD SADEMEVEE
- RESTKAEV
- TÄNAVAVALGUSTUSE MASTI VÕIMALIK ASUKOHT
- (LAHENDATAKSE ERALDI PROJEKTIGA)
- PROJEKTEERITUD TEEKATTEMÄRGISTUS
- PROJEKTEERITUD LIIKLUSMÄRGI POST

- PROJEKTEERITUD LIIKLUSMÄRK
- (SUURUSGRUPP I)
- ÜMBER TÕSTETAV LIIKLUSMÄRK
- OLEMASOLEV LIIKLUSMÄRK

KATTED

- PROJEKTEERITUD SÕIDUTEE
- 2x PINNATUD KATE (Konstruktsioon 1)
- PROJEKTEERITUD SÕIDUTEE
- 2x PINNATUD KATE (Konstruktsioon 1b)
- PROJEKTEERITUD SÕIDUTEE
- ASFALTBETOONKATE (Konstruktsioon 2)
- PROJEKTEERITUD JALGTEE
- ASFALTBETOONKATE (Konstruktsioon 3)
- PROJEKTEERITUD BETOONKIVIDEST
- SILLUTIS (Konstruktsioon 4)
- PROJEKTEERITUD MURUKÜLV KASVUPINNASEL/
- PLANEERITAVAD NÕLVAD
- PROJEKTEERITUD OPTIMAALSE TERAKOOSTISEGA
- KILLUSTIKSEGUST KATE (0/32 mm)
- PROJEKTEERITUD SILLUTIS/NÕLVAKINDLUSTUS
- MUNAKIVIDEST II-KLASSI GEOTEKSTIILIL

roadplan Kastani 17-6 Tartu 50409 Tel +372 55 671 983 info@roadplan.ee www.roadplan.ee		Tellija Antsla Vallavalitsus F.R Kreutzwaldi tn 1 Antsla linn 66403 Võrumaa 7 855 164 vald@antsla.ee	Töö nimetus Antsla linn, Haigla tänav, Kooli tee ja parkla tööprojekt	Töö nr 2014-22
Tegevjuht Projekteerija	Riho Milva Indrek Oden		Joonise nimetus Asendiplaan	Joonise nr 3.1
			Stadium Tööprojekt	Kuupäev 27.10.2014
			Möötkava 1:500	