

Suur-Kasemäe
14301:004:0022


Antsla vald
Taberlane küla

Ala-Kasemäe
14301:004:0021

Antsla vald
Kraavi küla

OLEMASOLEVATE TEHNOVÕRKUDE KAITSEVÕÖNDID

- teekaitsevöönd
- kalda ehituskeeluvöönd
- kalda veekaitsevöönd
- kraavi kaitsevöönd
- elektripaigaldise kaitsevöönd 1-20 kV pingega elektrihuliniil
- elektripaigaldise kaitsevöönd alla 1 kV pingega elektrihuliniil
- elektripaigaldise kaitsevöönd elektrimaakaabliil
- lininajaitse kaitsevöönd sidehuliniil
- veetrassi kaitsevöönd
- salvkaevu kuja

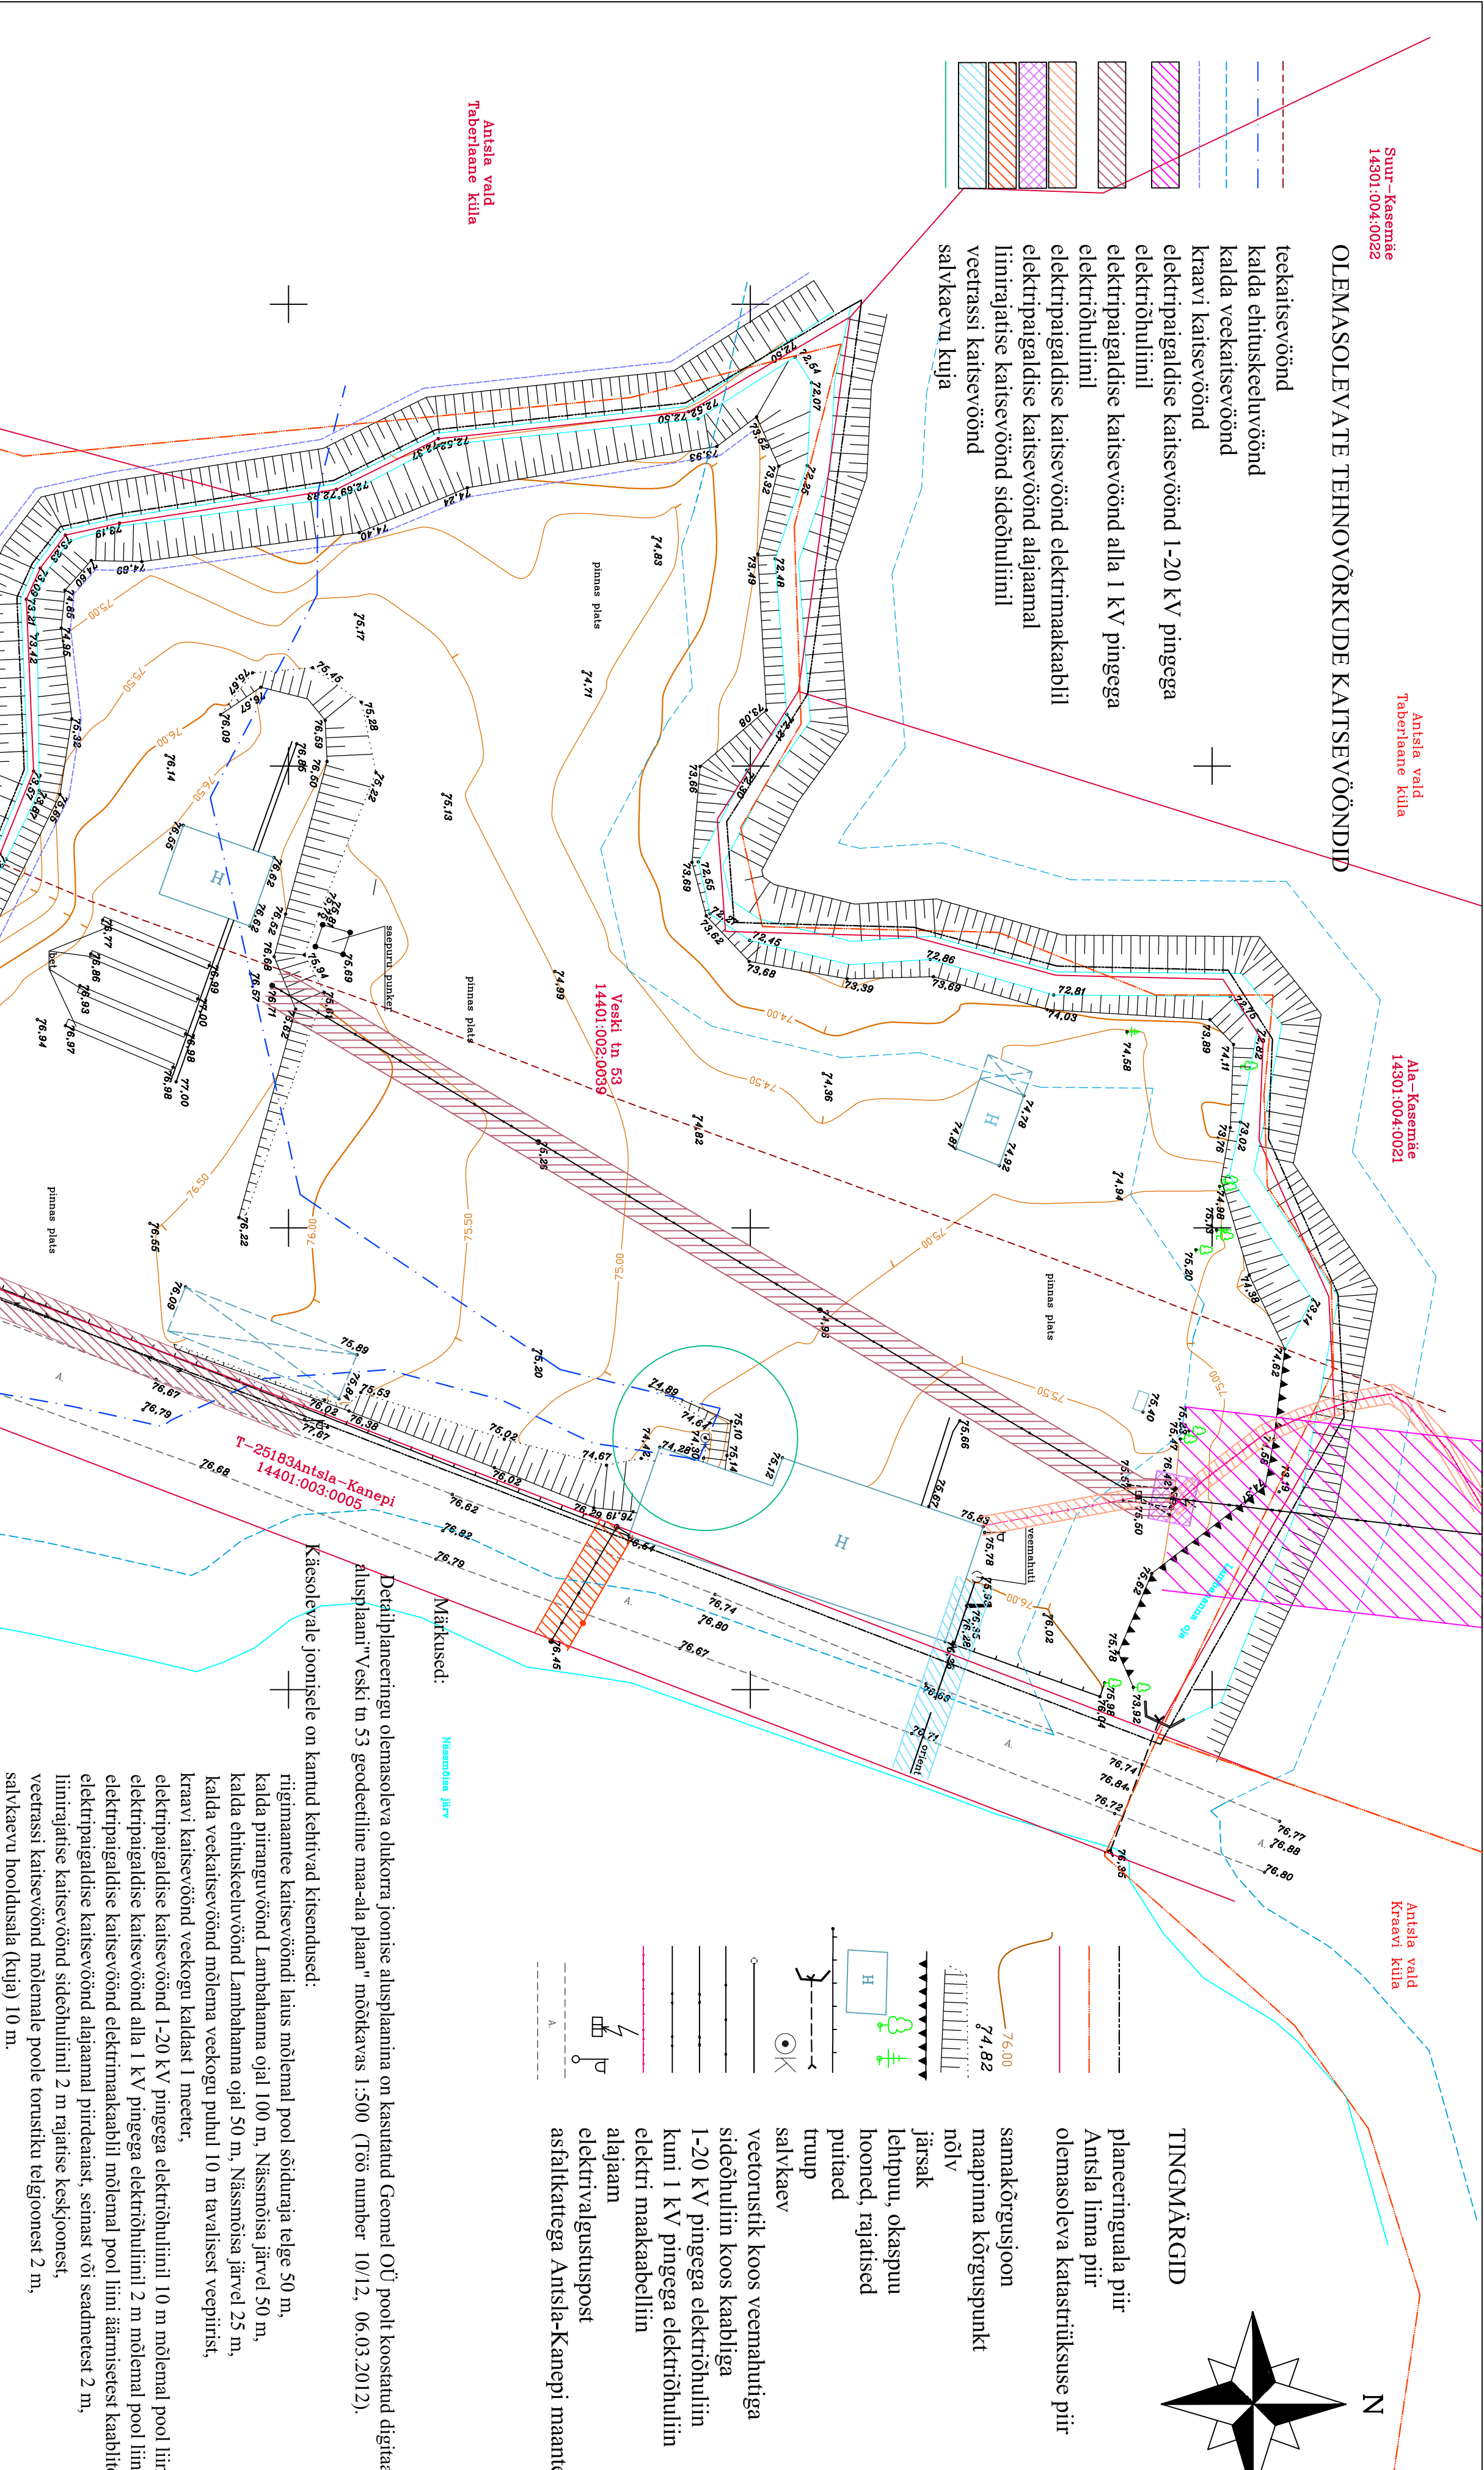

VESKI TN 53 ÜMBRITSEV MAAKASUTUS

Veski tn 51
14401:002:0023

X=6413500

KINNISTU NIMI	Suur-Kasemäe	Ala-Kasemäe	T-25183 Antsla-Kanepi	Reformimata maa	Veski tn 51	Reformimata maa
kasatritumunus						
KINNISTU PINDALA	4,39 ha	3,00 ha	0,45 ha	4140 m2	4140 m2	4140 m2
MAAKASUTUSE	100%	100%	100%	kõrvalaantse	100% elamumaa	100% elamumaa
SIHTOTSTARVE	maatundusmaa	maatundusmaa	transpordimaa	ääres		

				GEOMEL OÜ	
Jüri tn. 32a Võru 65609				53912233 e-post: info@geomel.ee	
AMET	NIMI	KUUPÄEV	ALLKIRI	Võru maakond Antsla vald Antsla linn	
Koostaja	Janka Randsepp	17.04.2012		VESKI TN 53 KINNISTU	
Tegutsustitsents nr. EE6000121 19.09.2007				DETAILPLANEERINGU	
				OLEMASOLEV OLUKORD	
				Koordinaatide süsteem: I-EST 97	
				Töö nr 2012-DP1	
				Joonis 2	
				Kõrguste süsteem: BK77	
				Mõõtkava: 1:500	
				Tellijä: Antsla Vallavalitsus	

Veski tn 53 kinnistu pindala on 13 569 m², millest moodustub krunt Pos 1. Planeeringuala piir on joonise parema loetavuse huvides nihutatud 1 meetri krundi piirist väljapoole. Vastavalt *Planeerimisvastuse § 2* kohaselt on käesoleva detailplaneeringu üksikisest lahutamatu osad seletuskiri ja joonised.

Detailplaneeringu olemasoleva olukorra joonise alusplaanina on kasutatud Geomel OÜ poolt koostatud digitaalsel alusplaani "Veski tn 53 geodeetiline maa-ala plaan" mõõtkavas 1:500 (Töö number 10/12, 06.03.2012).

Käesolevale joonisele on kantud kehtivad kitsendused:

riigimaantee kaitsevööndi laius mõlemal pool sõiduraja telje 50 m, kalda püramguvöönd Lambahanna ojal 100 m, Näsmõisa järvel 50 m, kalda ehituskeeluvöönd Lambahanna ojal 50 m, Näsmõisa järvel 25 m, kalda veekaitsevöönd mõlema veekogu puhul 10 m tavalisest veepiirist, kraavi kaitsevöönd veekogu kaldast 1 meetri, elektripaigaldise kaitsevöönd 1-20 kV pingega elektrihuliniil 10 m mõlemal pool liini teljest, elektripaigaldise kaitsevöönd alla 1 kV pingega elektrihuliniil 2 m mõlemal pool liini teljest, elektripaigaldise kaitsevöönd elektrimaakaabli mõlemal pool liini äärmisest kaablist 1 m, elektripaigaldise kaitsevöönd alajaamal piirdeast, seinast või seadmetest 2 m, lininajaitse kaitsevöönd sidehuliniil 2 m rajaitse keskjoonest, veetrassi kaitsevöönd mõlemale poole torustiku telgjoonest 2 m, salvkaevu hooldusala (kuja) 10 m.

Märkused:

Näsmõisa jõu

- 74.82
- 76.00
- 76.02
