








Kohvikuala

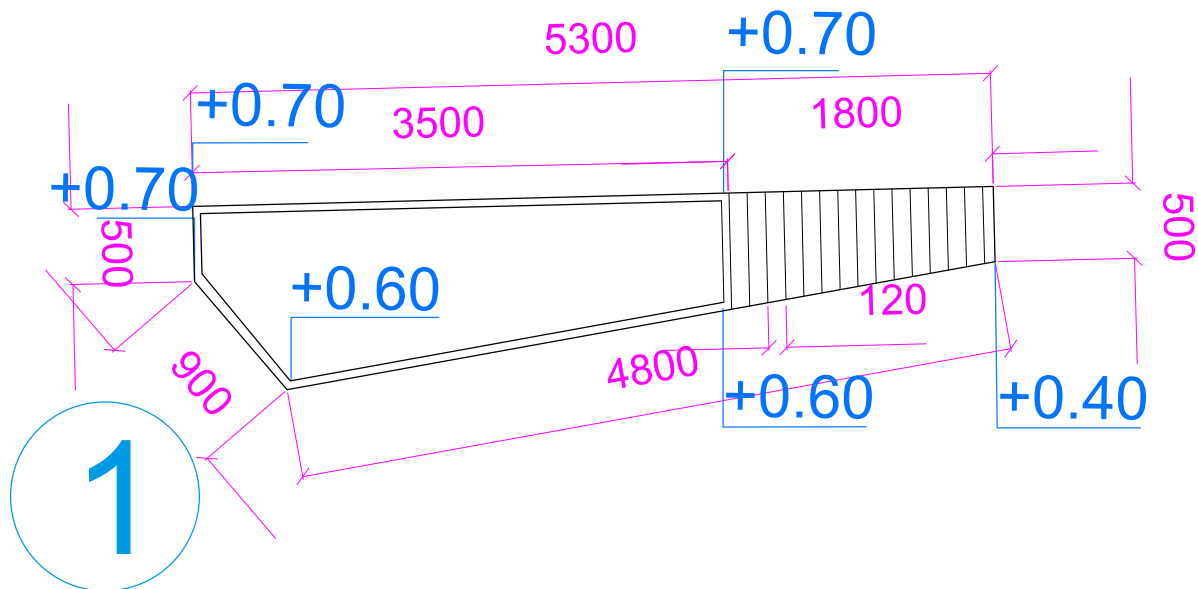

Istutuskastide pealtvaade koos istumisaladega

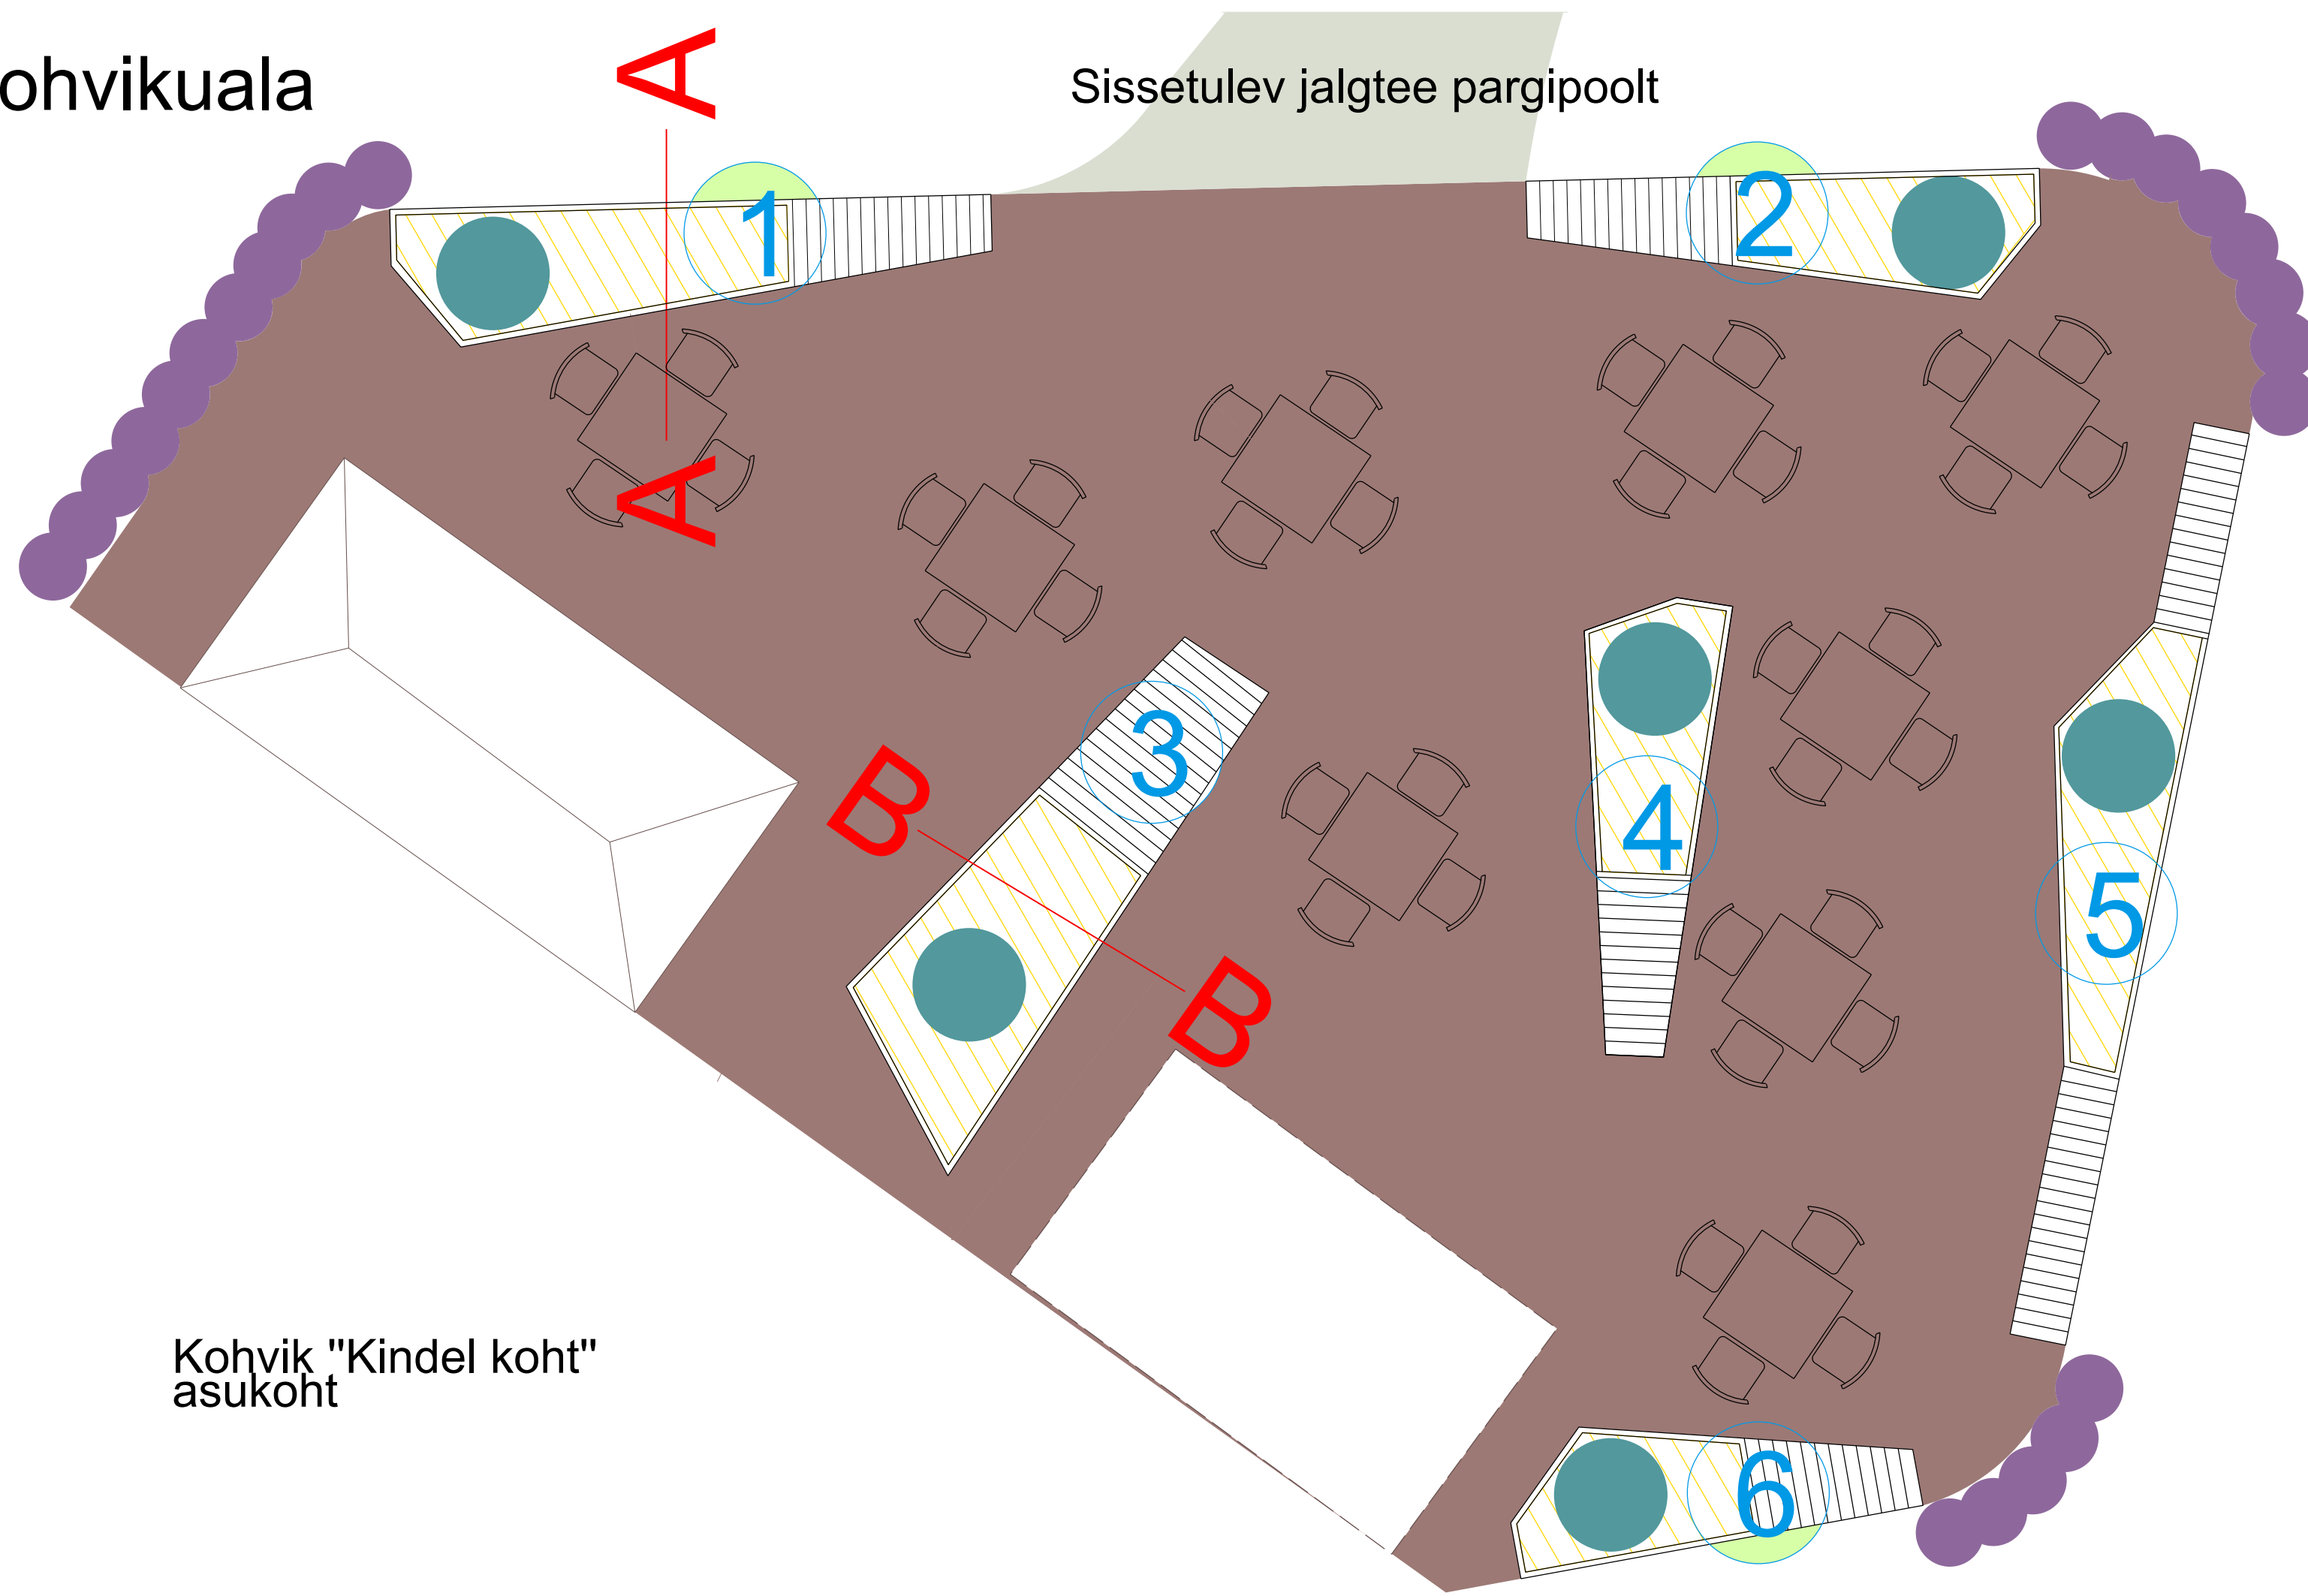


Kohviku välimööbli disain (Home4you)

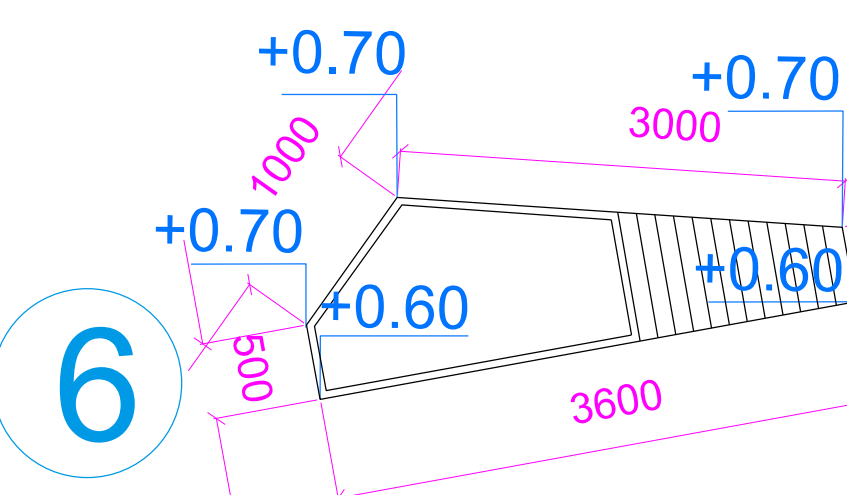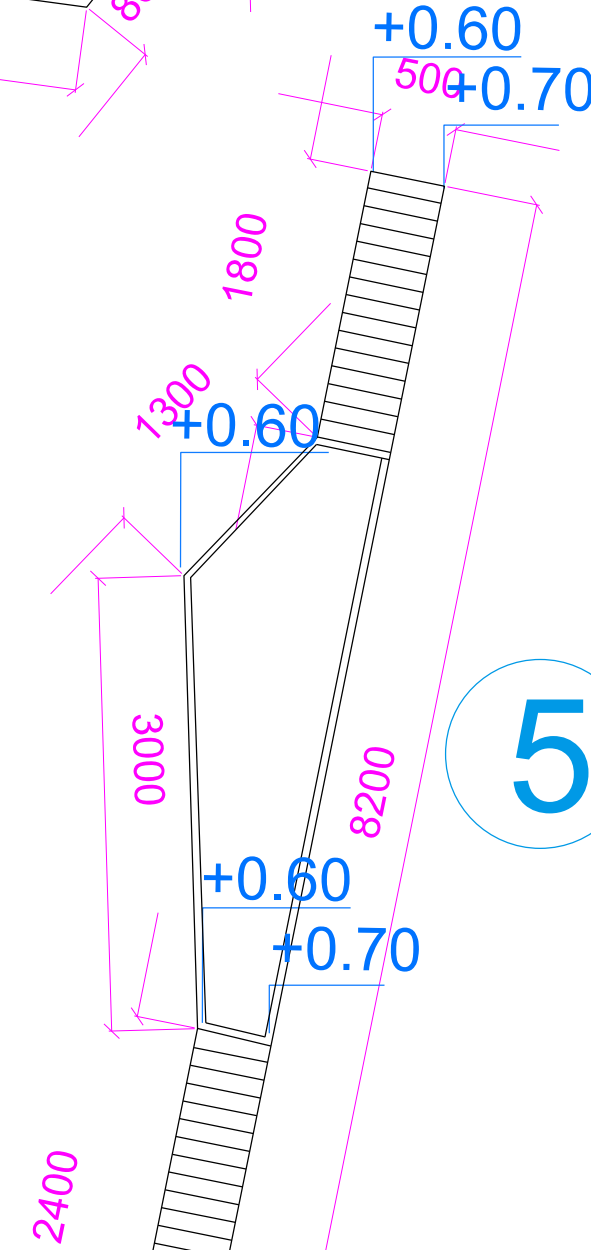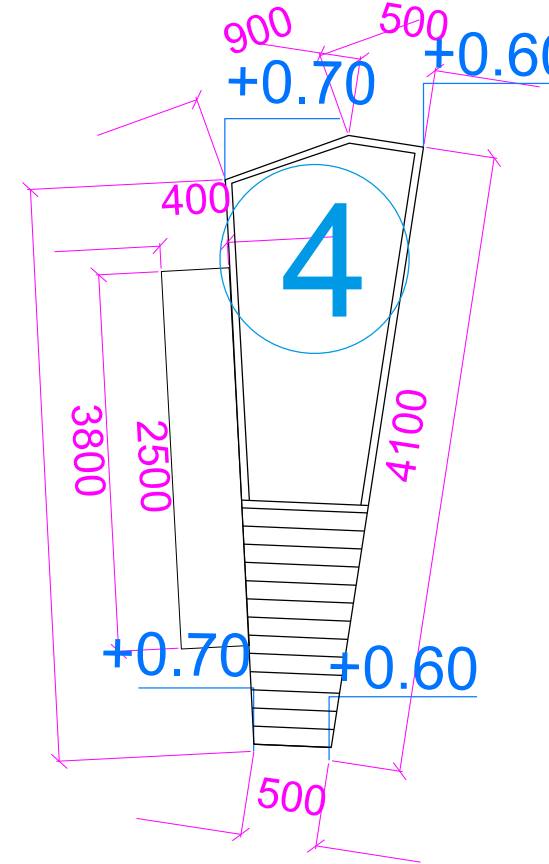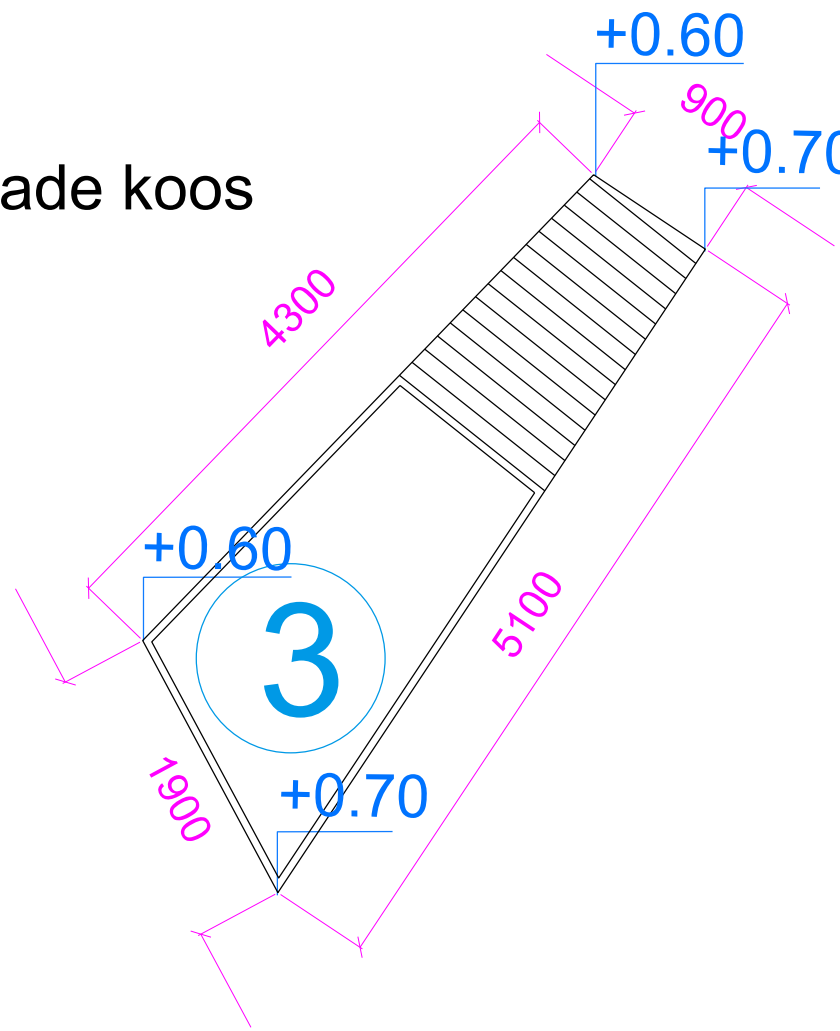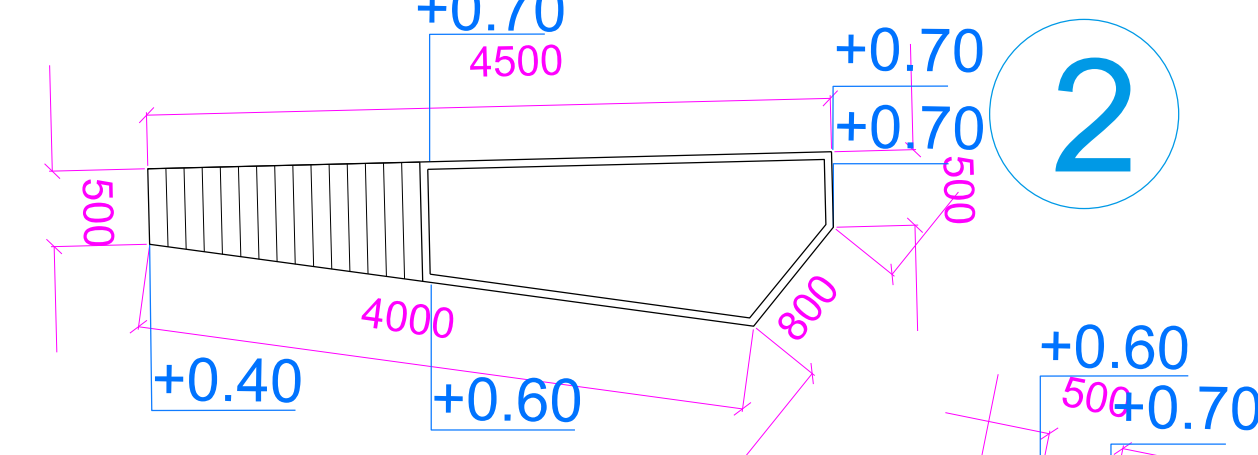


Istutuskasti lõiked ja külgvaade

A - A

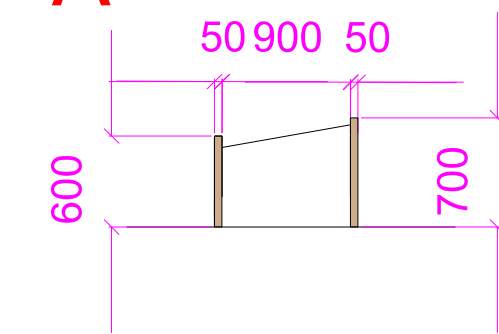

B - B

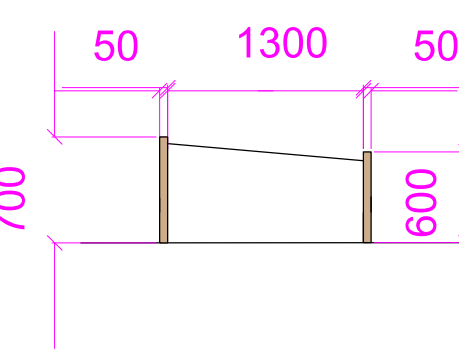


MÄRKUSED

Istutuskastid on kombineeritud istumisaladega, mida on võimalik kasutada ka talvisel perioodil. Istutuskastid on projekteeritud nii, et tekiks tõusev ja langev maastiku efekt ka kastides, nimelt on projekteeritud istutuskasti üks serv 600 mm kõrge ning vastasserv 700 mm tekitades nii kalded istutusaladel. Kastide kitsamatesse otstesse on projekteeritud raudsulfaadiga töödeldud Siberi Lehisest istumisalad, mille lauad paiknevad vertikaalselt.

Kohviku hoone kohta koostada eraldi tööprojekt. Tööprojekt koostamisel kaasata kutsetunnistusega volitatud arhitekt, tase 7. Ehitusel kaasata kutsetunnistusega volitatud ehitusinsener, tase 7.

Istepinkide ja istutuskastide kohta koostada tööprojekt, mis tuleb kooskõlastada käesoleva projekti autoriga (Loovmaastik OÜ)

Mõõtketid on antud mm.

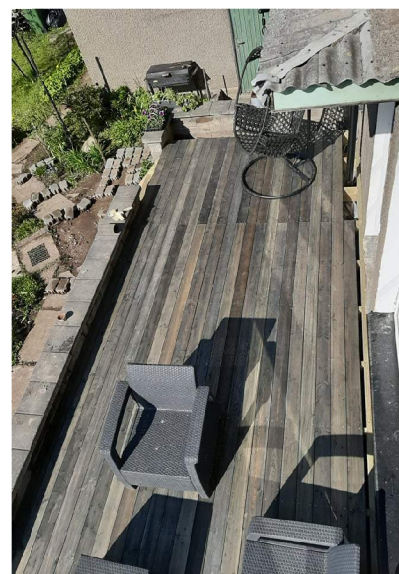

Istepingid ja istutuskasti laud 4R3 Raudsulfaadiga töödeldud Siberi Lehis AB 28x120mm

TINGMÄRGID:

- Graniitsõelmetest alus (hall)
- Projekteeritud istutus taimekasti: Tähtklavendel 'Hidcote Blue Strain' (H: 30-45) Sokolaadmünt (H:40-50) Piparmünt 'Swiss' (H:60) Kähär rohemünt 'Curly' (H:40-60) Harilik pune 'Compactum' (H:15-20; L:30) Harilik rosmariin 'Gorizia'(H:30-60) Paraguay suhkruleht (H:40-50) Basiilik 'Red Ball' (H:20)
- Harilik paakspuu 'Fine Line'
- Jaapani enelas 'Painted Lady'
- Istumiskohad



Kohviku paviljoni disain



 maastikuarhitektid L. Tolstoid 14-1 Tartu 50106 tel: +372 52 39 277 email: info@loovmaastik.ee reg nr: 11892958 mtr reg nr: EEP002663 Muinsuskaitse tegevusluba reg nr: VS 584/2011 Volitatud maastikuarhitekt VII: Toomas Põld Maastikuarhitekt: Kaisa Kuusik		Töö nimetus: Antsla kesklinna piirkonna maastikuarhitektuurne ehitusprojekt	
Objekti asukoht: Antsla, Võrumaa		Joonise nimetus: Kohvikuala detailjoonis	Möödkava: 1: 50 Töö nr: 183PP2 Joonise nr: 9
Alkirjastatud digitaalselt 15.06.22		Koopäev: 15.06.22	Projekti staadium: PÕHIPROJEKT (PP)