


Spordiala

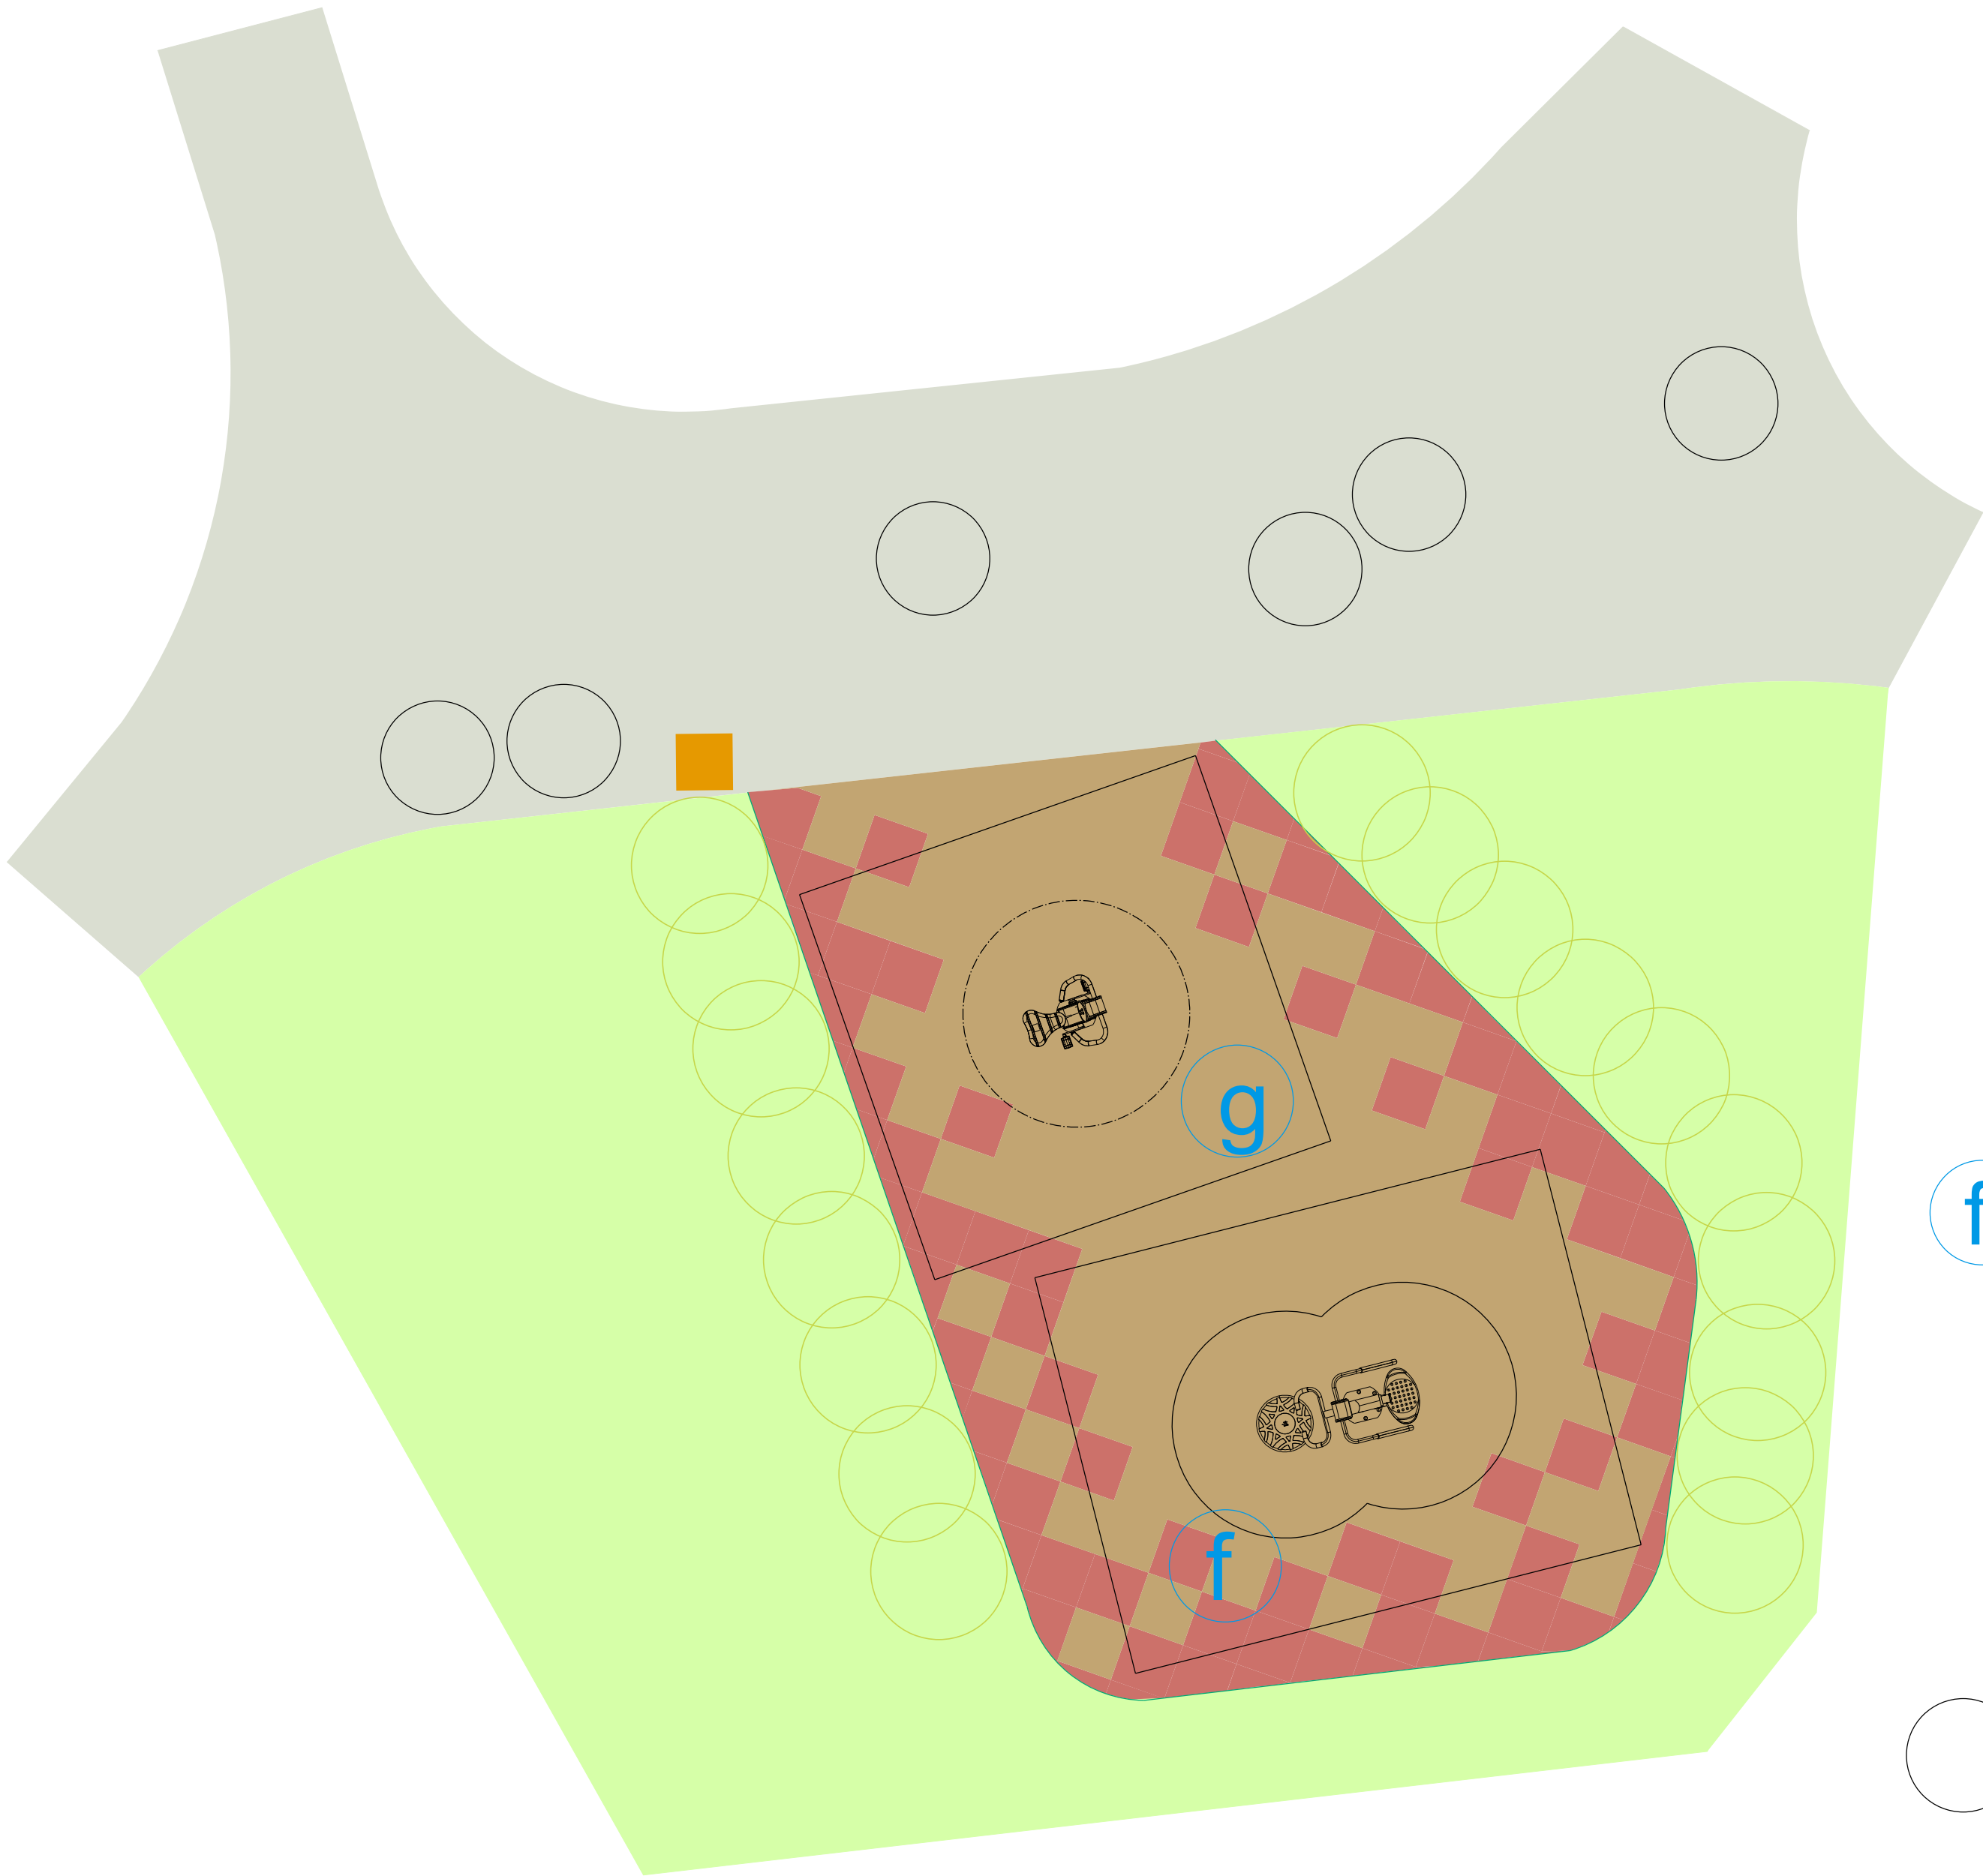

TINGMÄRGID:



Väli-trenažöör TWISTER PENDULE (R37-UBX-232B, Tommi).
Möödud: 1.5x0.6x1.5m




SPINNING BICYCLE CHARGE (R37-UBX-289C, Tommi).
Möödud: 0.72x0.63x1.46m



Projekteeritud mänguvahendite ala/turvaala EPDM katendiga
Nike Grind Blend (pruun)




Projekteeritud mänguvahendite ala/turvaala EPDM katendiga
Nike Grind Blend (punane)

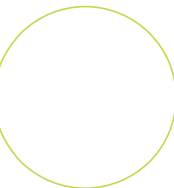

Lodjap-põisenelas 'Raspberry Lemonade' (H:1.2, L:1.2m)



Prügikast Bas (Dambis). dambis.ee. (H:0.94, L:0.31x0.31m)

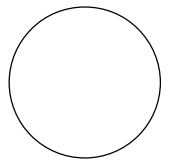


Istepink Timpani



TWISTER PENDULE (Tommi)



SPINNING BICYCLE CHARGE (Tommi)

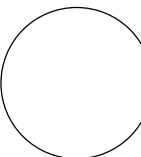

Istepingid valgustusega Timpani (KEHA3)



maastikuarhitektid
L. Tolstol 14-1
Tartu 50106
tel: +372 52 39 277
email: info@loovmaastik.ee
reg nr: 11892958
mitr reg nr: EEP002663
Muinsuskaitse tegevusluba
reg nr: VS 584/2011

Volitatud maastikuarhitekt VII:
Toomas Pöld
Maastikuarhitekt:
Kaisa Kuusik

Töö nimetus:

**Antsla kesklinna piirkonna
maastikuarhitektuurne
ehitusprojekt**

Objekti asukoht:

Antsla, Võrumaa

Allkirjastatud
digitaalselt

Kuupäev:

15.06.22

Joonise nimetus:

Spordiala detailjoonis

Projekti staadium:

PÕHIPROJEKT (PP)

Möötkava:

1: 50

Töö nr:

183PP20

Joonise nr:

14