


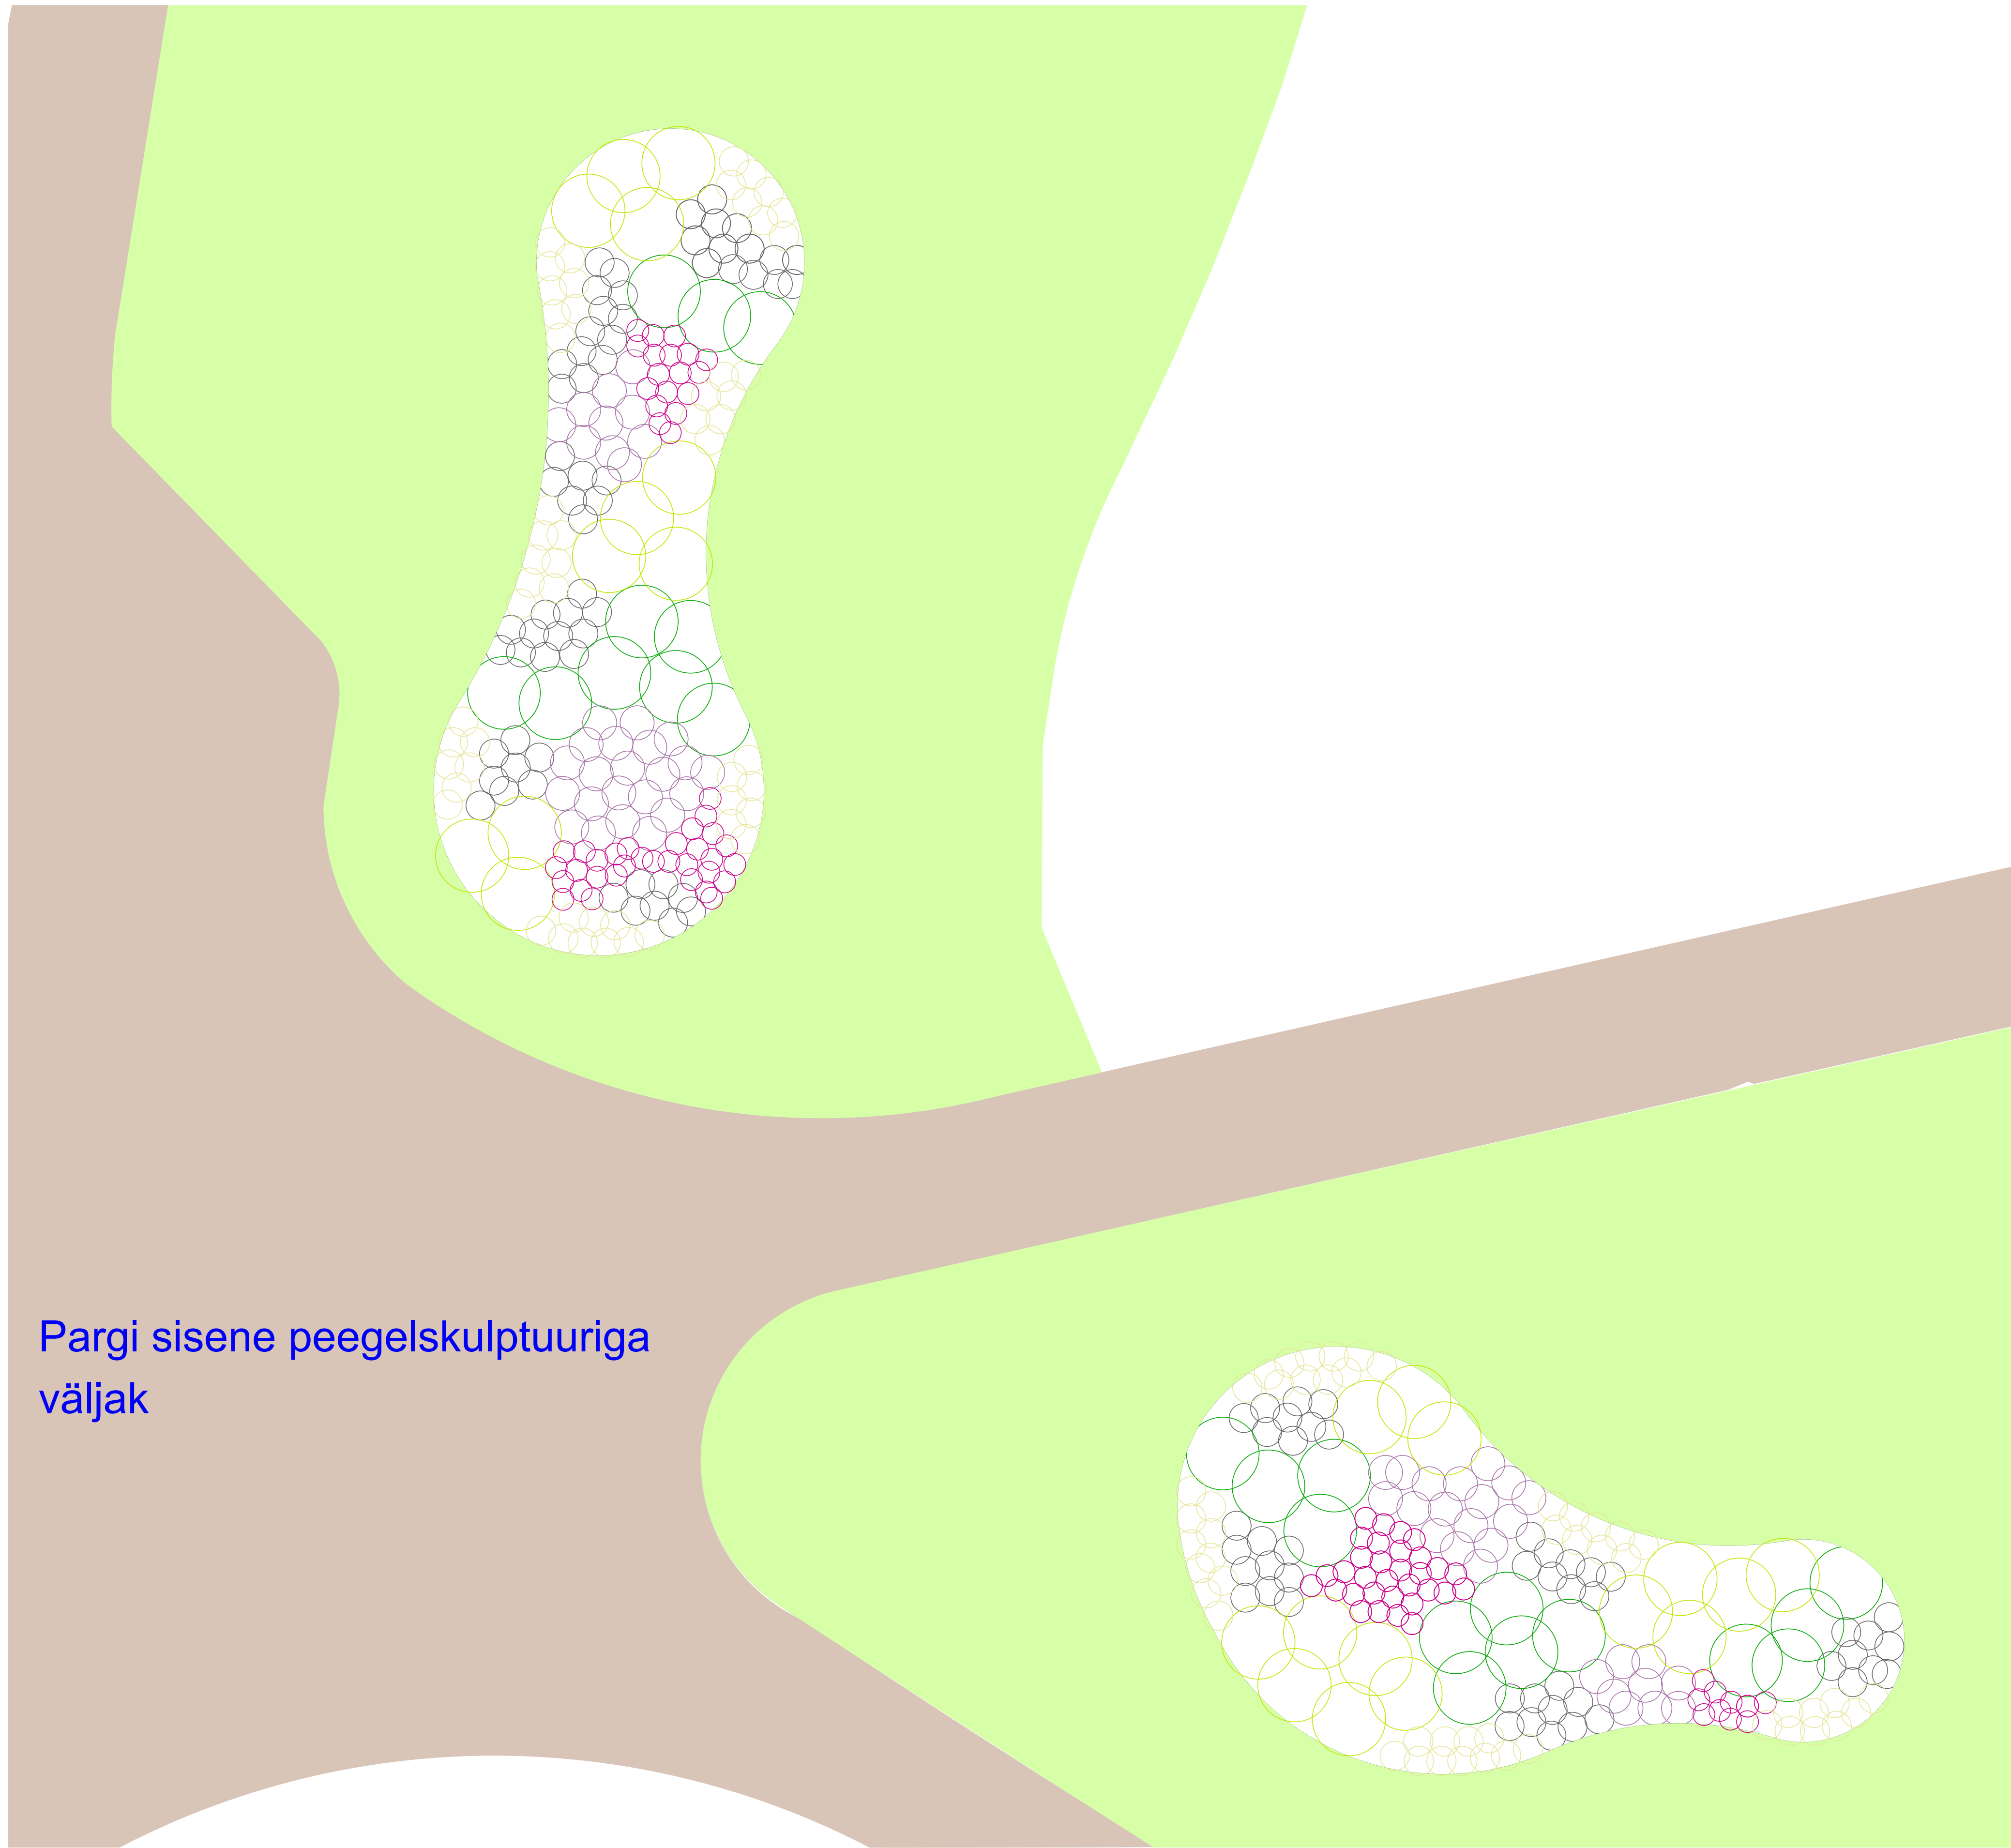

Pargi sisene peegelskulptuuriga väljak

TINGMÄRGID:

- Siberi võhumõõk 'Sassy Kooma'
- Palmilehine tarn
- Valkjas mesiohakas 'Arctic Glow'
- Palmilehine tarn
- Harilik luga
- Kaunis kukehari 'Pink Bomb'

TAIMEMAHUD

- Siberi võhumõõk 'Sassy Kooma' 105tk.
- Palmilehine tarn
- Valkjas mesiohakas 'Arctic Glow' 116tk.
- Palmilehine tarn 23tk.
- Harilik luga 58tk.
- Kaunis kukehari 'Pink Bomb' 119tk.

	Töö nimetus: Antsla kesklinna piirkonna maastikuarhitektuurne ehitusprojekt		
	Objekti suukoht: Antsla, Võrumaa	Joonise nimetus:	Mõõkava: 1: 50
	Võllatud maastikuarhitekt VII: Toomas Põld	Alkijastatud digitaalselt	Töö nr: 183PP20
	Maastikuarhitekt: Kaisa Kuusik	Kuupäev: 15.06.22	Joonise nr: 18
Projekt staadium: PÕHIPROJEKT (PP)			