


KOBELA TÖÖSTUSALA DETAILPLANEERING

Tehnovõrkude koondplaan

M 1:1000

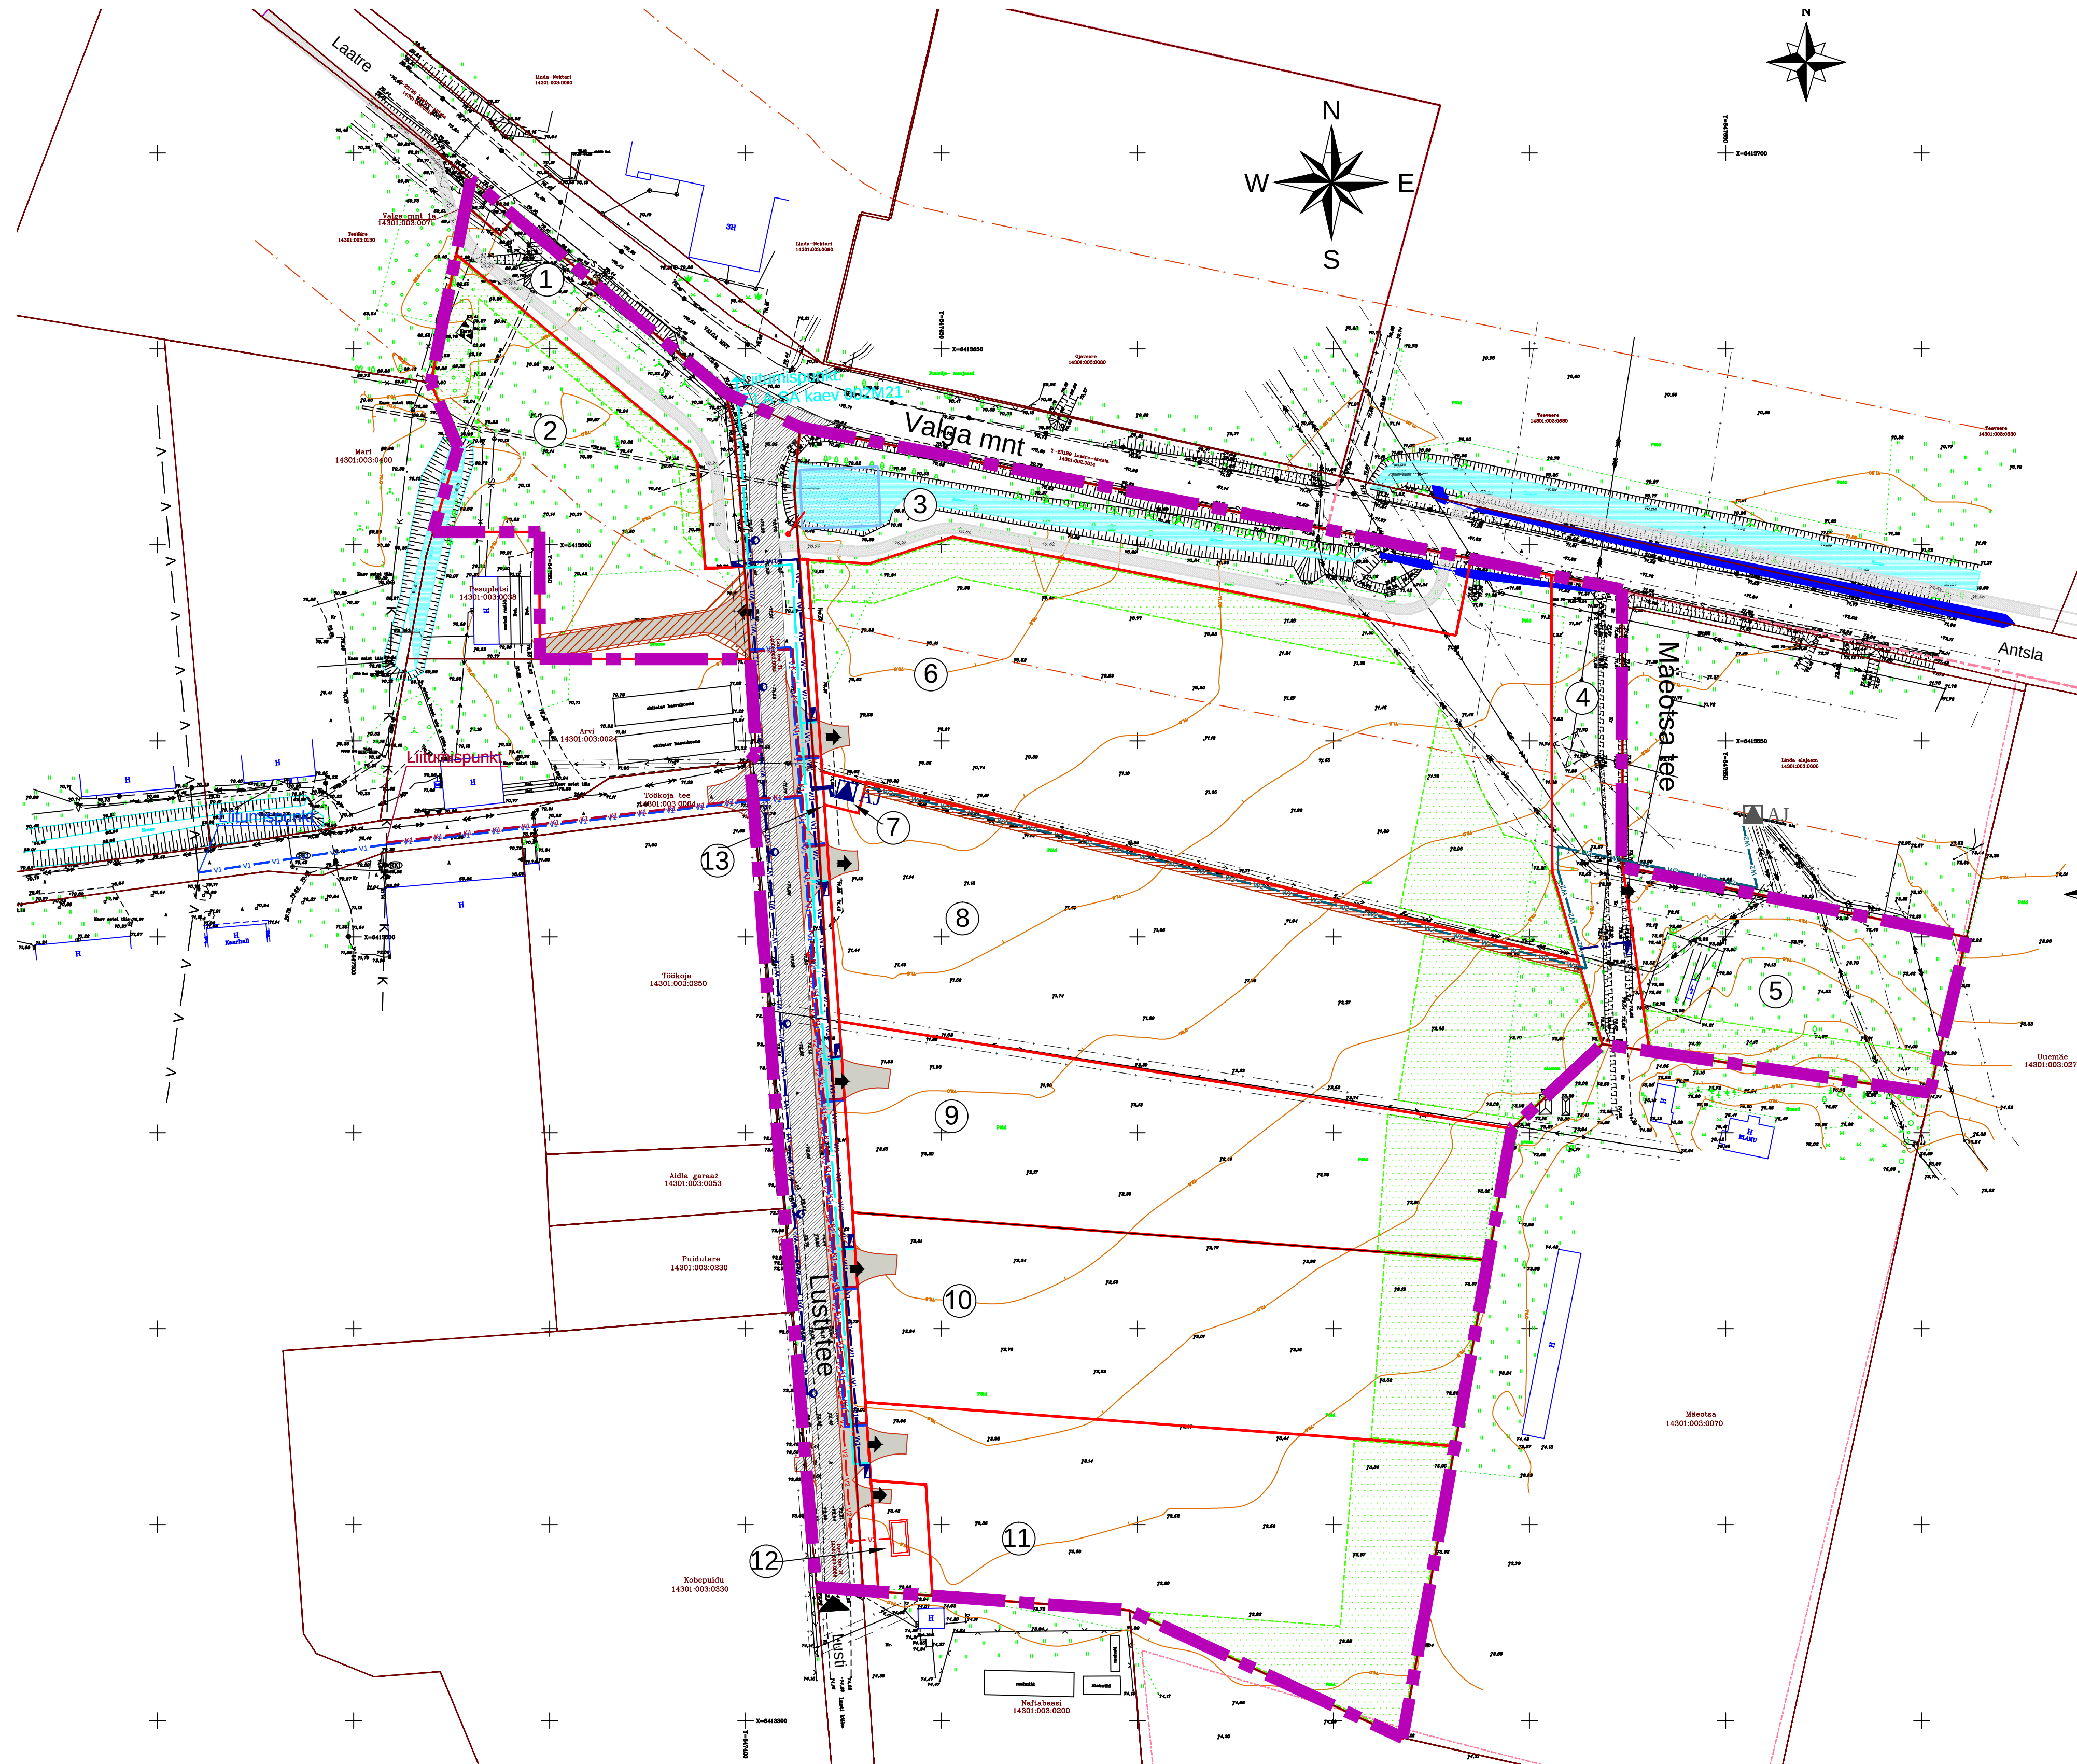

LEPPEMÄRGID

- PLANEERITAVA MAA-ALA PIIR
- ASUSTUSÜKSUSE PIIR
- MOODUSTATAVA KRUNDI PIIR
- KINNISTU PIIR
- ⑤ POSITSIOONI NUMBER
- JUURDEPÄÄS DP ALALE
- JUURDEPÄÄS KRUNDILE
- PLANEERITAV TEE
- REKONSTRUEERITAV TEE
- PROJEKTEERITUD JALG- JA JALGRATTATEE*
- OLEMASOLEV PINNASTEE
- TEEKAITSEVÕÖND
- K1 PLANEERITAV KANALISATSIOONITORUSTIK
- V1 PLANEERITAV VEETORUSTIK
- V2 PLANEERITAV TULETÕRJEVEETORUSTIK
- PLANEERITAV SIDEKANALISATSIOON
- W1.1 PLANEERITAV TÄNAVALGUSTUSE MAAKAABELLIIN
- W1 PLANEERITAV 0.4 KV KABELLIIN
- W2 PLANEERITAV 10 KV KABELLIIN
- OLEMASOLEV ELEKTRI ÕHULIIN
- OLEMASOLEV ELEKTRI MAAKAABELLIIN
- ELEKTRIPAIGALDISE KAITSEVÕÖND
- AJ PLANEERITAV 110/10 KV ALAJAAM
- AJ 110/10 KV ALAJAAM OLEMASOLEV
- PLANEERITAV TÄNAVALGUSTUSMAST
- PLANEERITAV LIITUMISKILP
- PLANEERITAV TULETÕRJEHÜDRANT
- PLANEERITAV TULETÕRJEVEEMAHUTI
- REKONSTRUEERITAV TULETÕRJEVEEVÕTU TIIK
- PLANEERITAV TRUUP
- PROJEKTEERITUD TRUUP*
- PLANEERITAV SADEMEVEEKRAAV
- PROJEKTEERITUD KRAAV*
- OLEMASOLEV VEEKOGU
- PLANEERITAV HALJASTATAV ALA
- SERVITUUDI VAJADUSEGA ALA

*Projekteeritud projektiga:
Antsla-Kobela kõnni-, jalg- ja kergliiklustee (KLT projekt OÜ töö nr TE-01-2013)

Planeering					
Kobela tööstusala detailplaneering					
Joonise nimetus					
Tehnovõrkude koondplaan					
Projekteerija		Ramboll Eesti AS Lahk 34 12915 TALLINN EESTI Tel. +372 664 5888 info@ramboll.ee		Tellija	
Projekti juht		Kertu Arumetsa		Võru Maavalitsus Juri 12 65620 Võru EESTI Tel. +372 786 8301 info@voro.maavalitsus.ee	
Planeerija		Evelis Niinepuu		Mõõtkava	
Insener		Evelis Antso		Projekt nr	
Insener		Henri Klemmer		Joonise nr	
Stadium		DP		2013_0197	
12.05.2014		1:1000		4_5	