

- TINGMÄRGID
- 8+25 Proj. sõidutee telg ja piketaaz
 - Proj. asfaltkatte serv
 - Proj. mulde ülemine serv (tugipeenar)
 - Proj. sõidutee betoonäärekivi h=10cm
 - Proj. äärekivi langetatud h=0cm
 - Proj. mulde nõlv
 - Proj. mulde alumine serv
 - Likvideeritav objekt (mahasõit, kivi, liiklusemärgid jne)
 - Proj. samakõrgusjooned
 - Proj. nähtavuskolmnurk
 - Ol.olevad katastriüksuste piirid


- LIIKLUSKORRALDUS
- 923b Proj. teemärgis koos teemärgise numbriga
 - 221 Olemasolev liiklusemärk
 - 221 Proj. liiklusemärk
 - Proj. liiklusemärgi/viida post

- HALJASTUS
- Proj. likvideeritav kõrghaljastus
 - Proj. võra hooldus, okste kärpimine
 - Proj. metsa/võsa/heki raadamine ning juurimine
 - Proj. suur looduslik kivi 40-50cm

- PROJ. SADEMEVEEKANALISATSIOON
- Proj. sademevee torustik
 - Proj. restkaev (kandiline)
 - Proj. vaatluskaev

- KITSENDUSED
- Riigitee kaitsevöönd
 - Kultuurimälestise kaitsevöönd
 - Looduskaitse kaitsevöönd

- KATENDID
- Proj. konstruktsioon 1, sõidutee
 - Proj. konstruktsioon 2, sõidutee
 - Proj. konstruktsioon 3, jalgte
 - Proj. konstruktsioon 4, tugipeenrad ja mahasõidu lõpuosad
 - Proj. konstruktsioon 5, muld ja murukülv

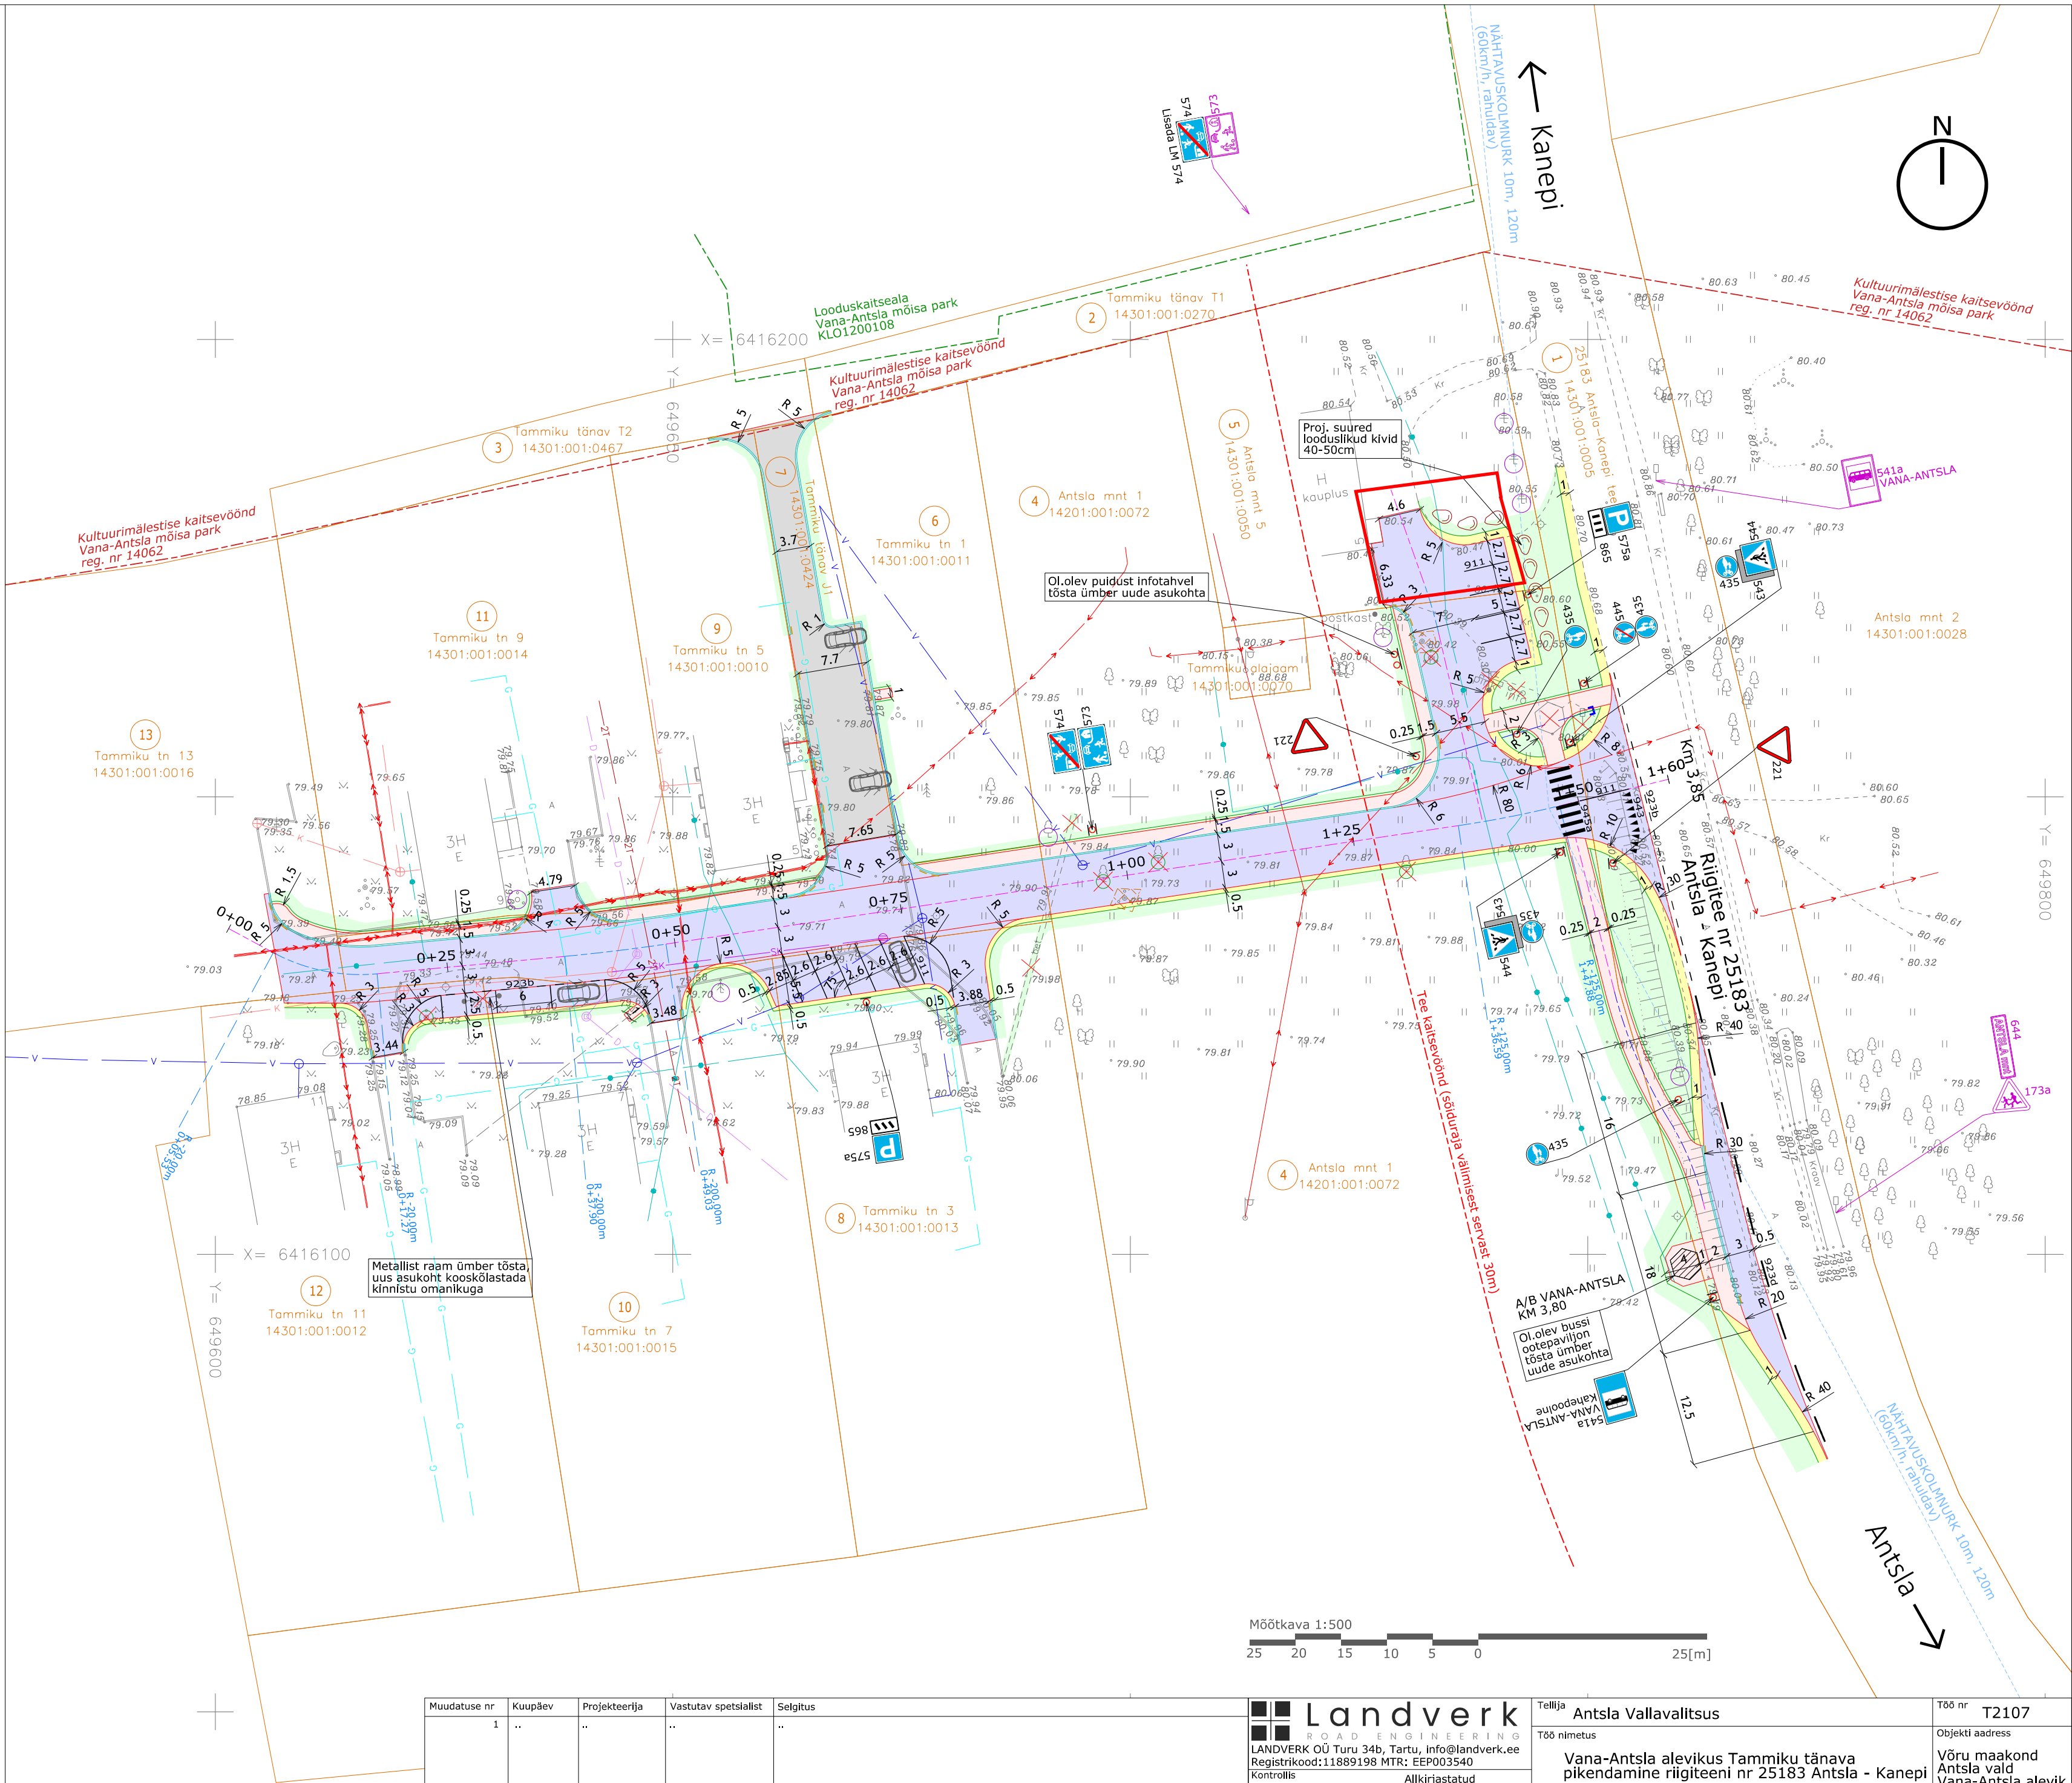

Muudatuse nr	Kuupäev	Projekteerija	Vastutav spetsialist	Selgitus	Landverk ROAD ENGINEERING LANDVERK OÜ Turu 34b, Tartu, info@landverk.ee Registrikood:11889198 MTR: EEP003540 Kontrollis Tarmo Rämmel Kontrollis Aigar Reimann Kontrollis Karel Konsap Telliija Antsla Vallavalitsus Töö nimetus Vana-Antsla alevikus Tammiku tänava pikendamine riigiteeni nr 25183 Antsla - Kanepi Joonis Asendiplaan, liikluskorraldus ja vertikaalplaneering Fail T2107_PP_TL-4-01_asend-liiklus-tehnov-vert Kuupäev 2021.03.23 Mõõt 1:500 Töö nr T2107 Objekti aadress Võru maakond Antsla vald Vana-Antsla alevik Projekti staadium Põhiprojekt Joonis 4-01-01
Geoalus	OÜ AABENEST	21031G	Möödist: veebruar 2021	Koordinaadid: L-EST97 süsteemis Kõrgused: EH2000 süsteemis	