


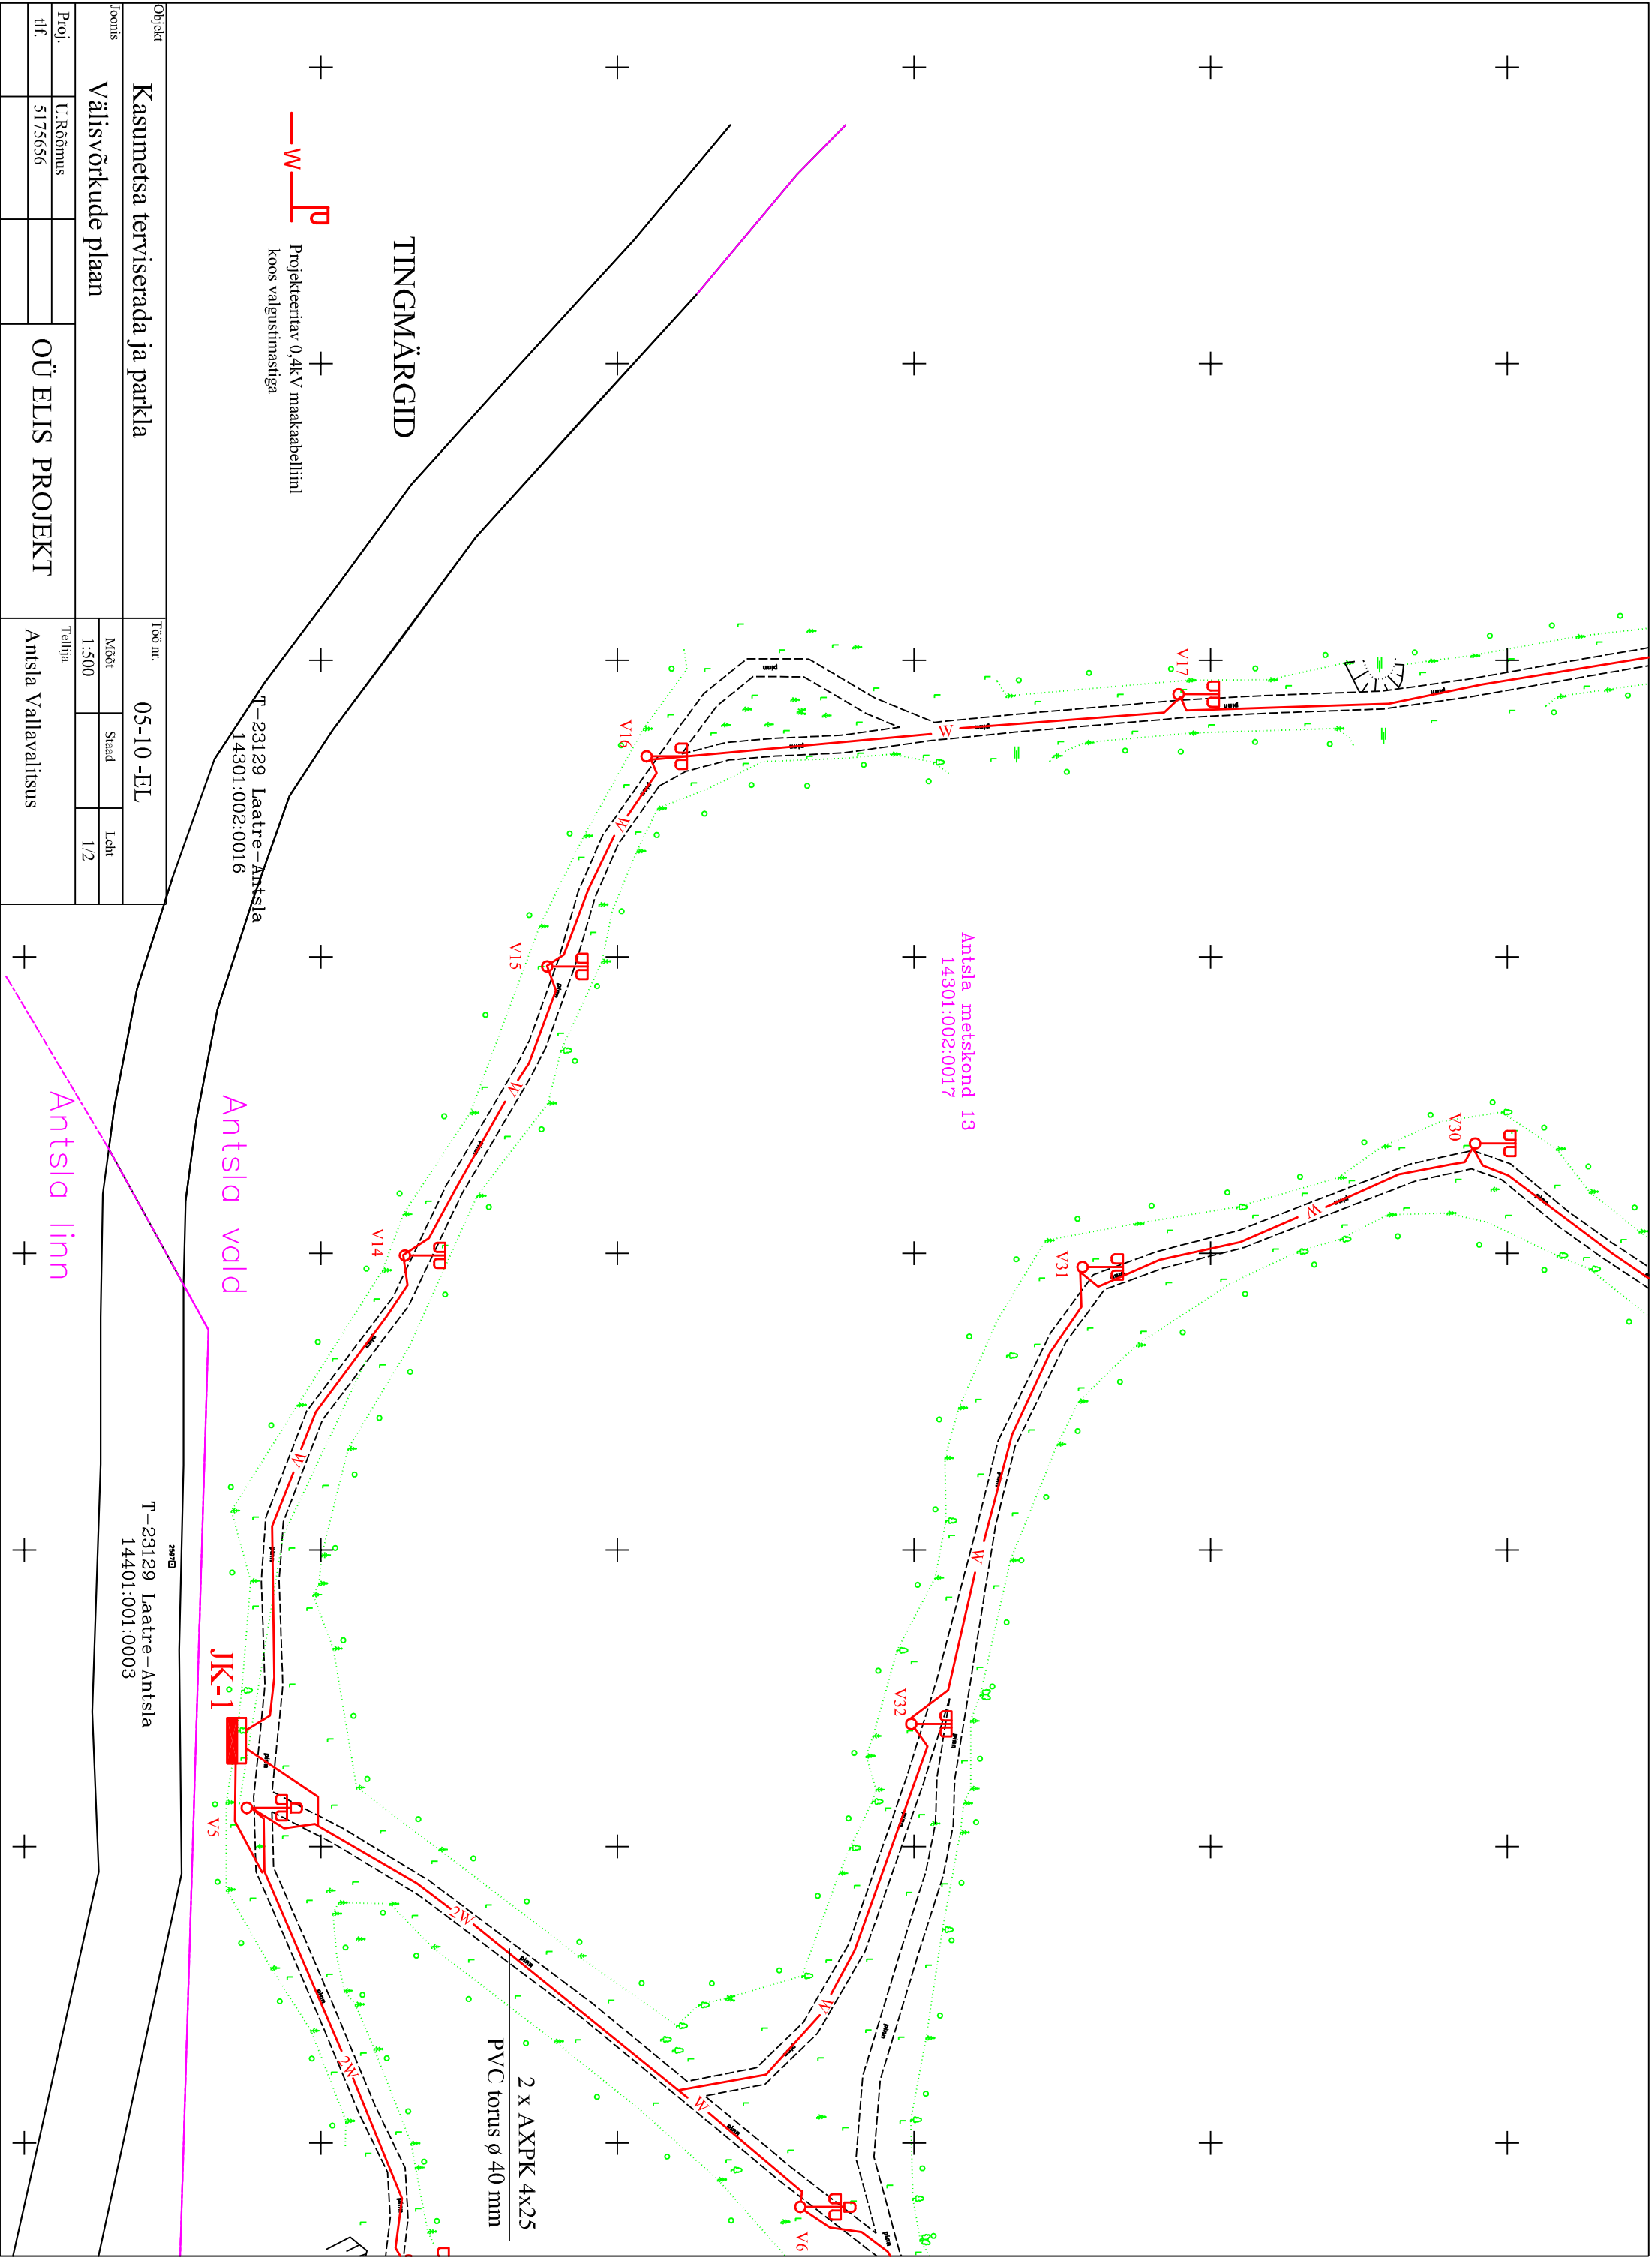

Objekt		Töö nr.	
Kasumetsa terviserada ja parkla		05-10 -EL	
Joonis		Mööb	Stand
Välisvõrkude plaan		1:500	Leht
Proj.		1/2	
U.Rõõmus			
tlf.			
5175656			

Töö nr.		T-23129 Laatre-Antsla	
14301:002:0016		14401:001:0003	
Antsla vald		Antsla linn	
Antsla metskond 13		14301:002:0017	