


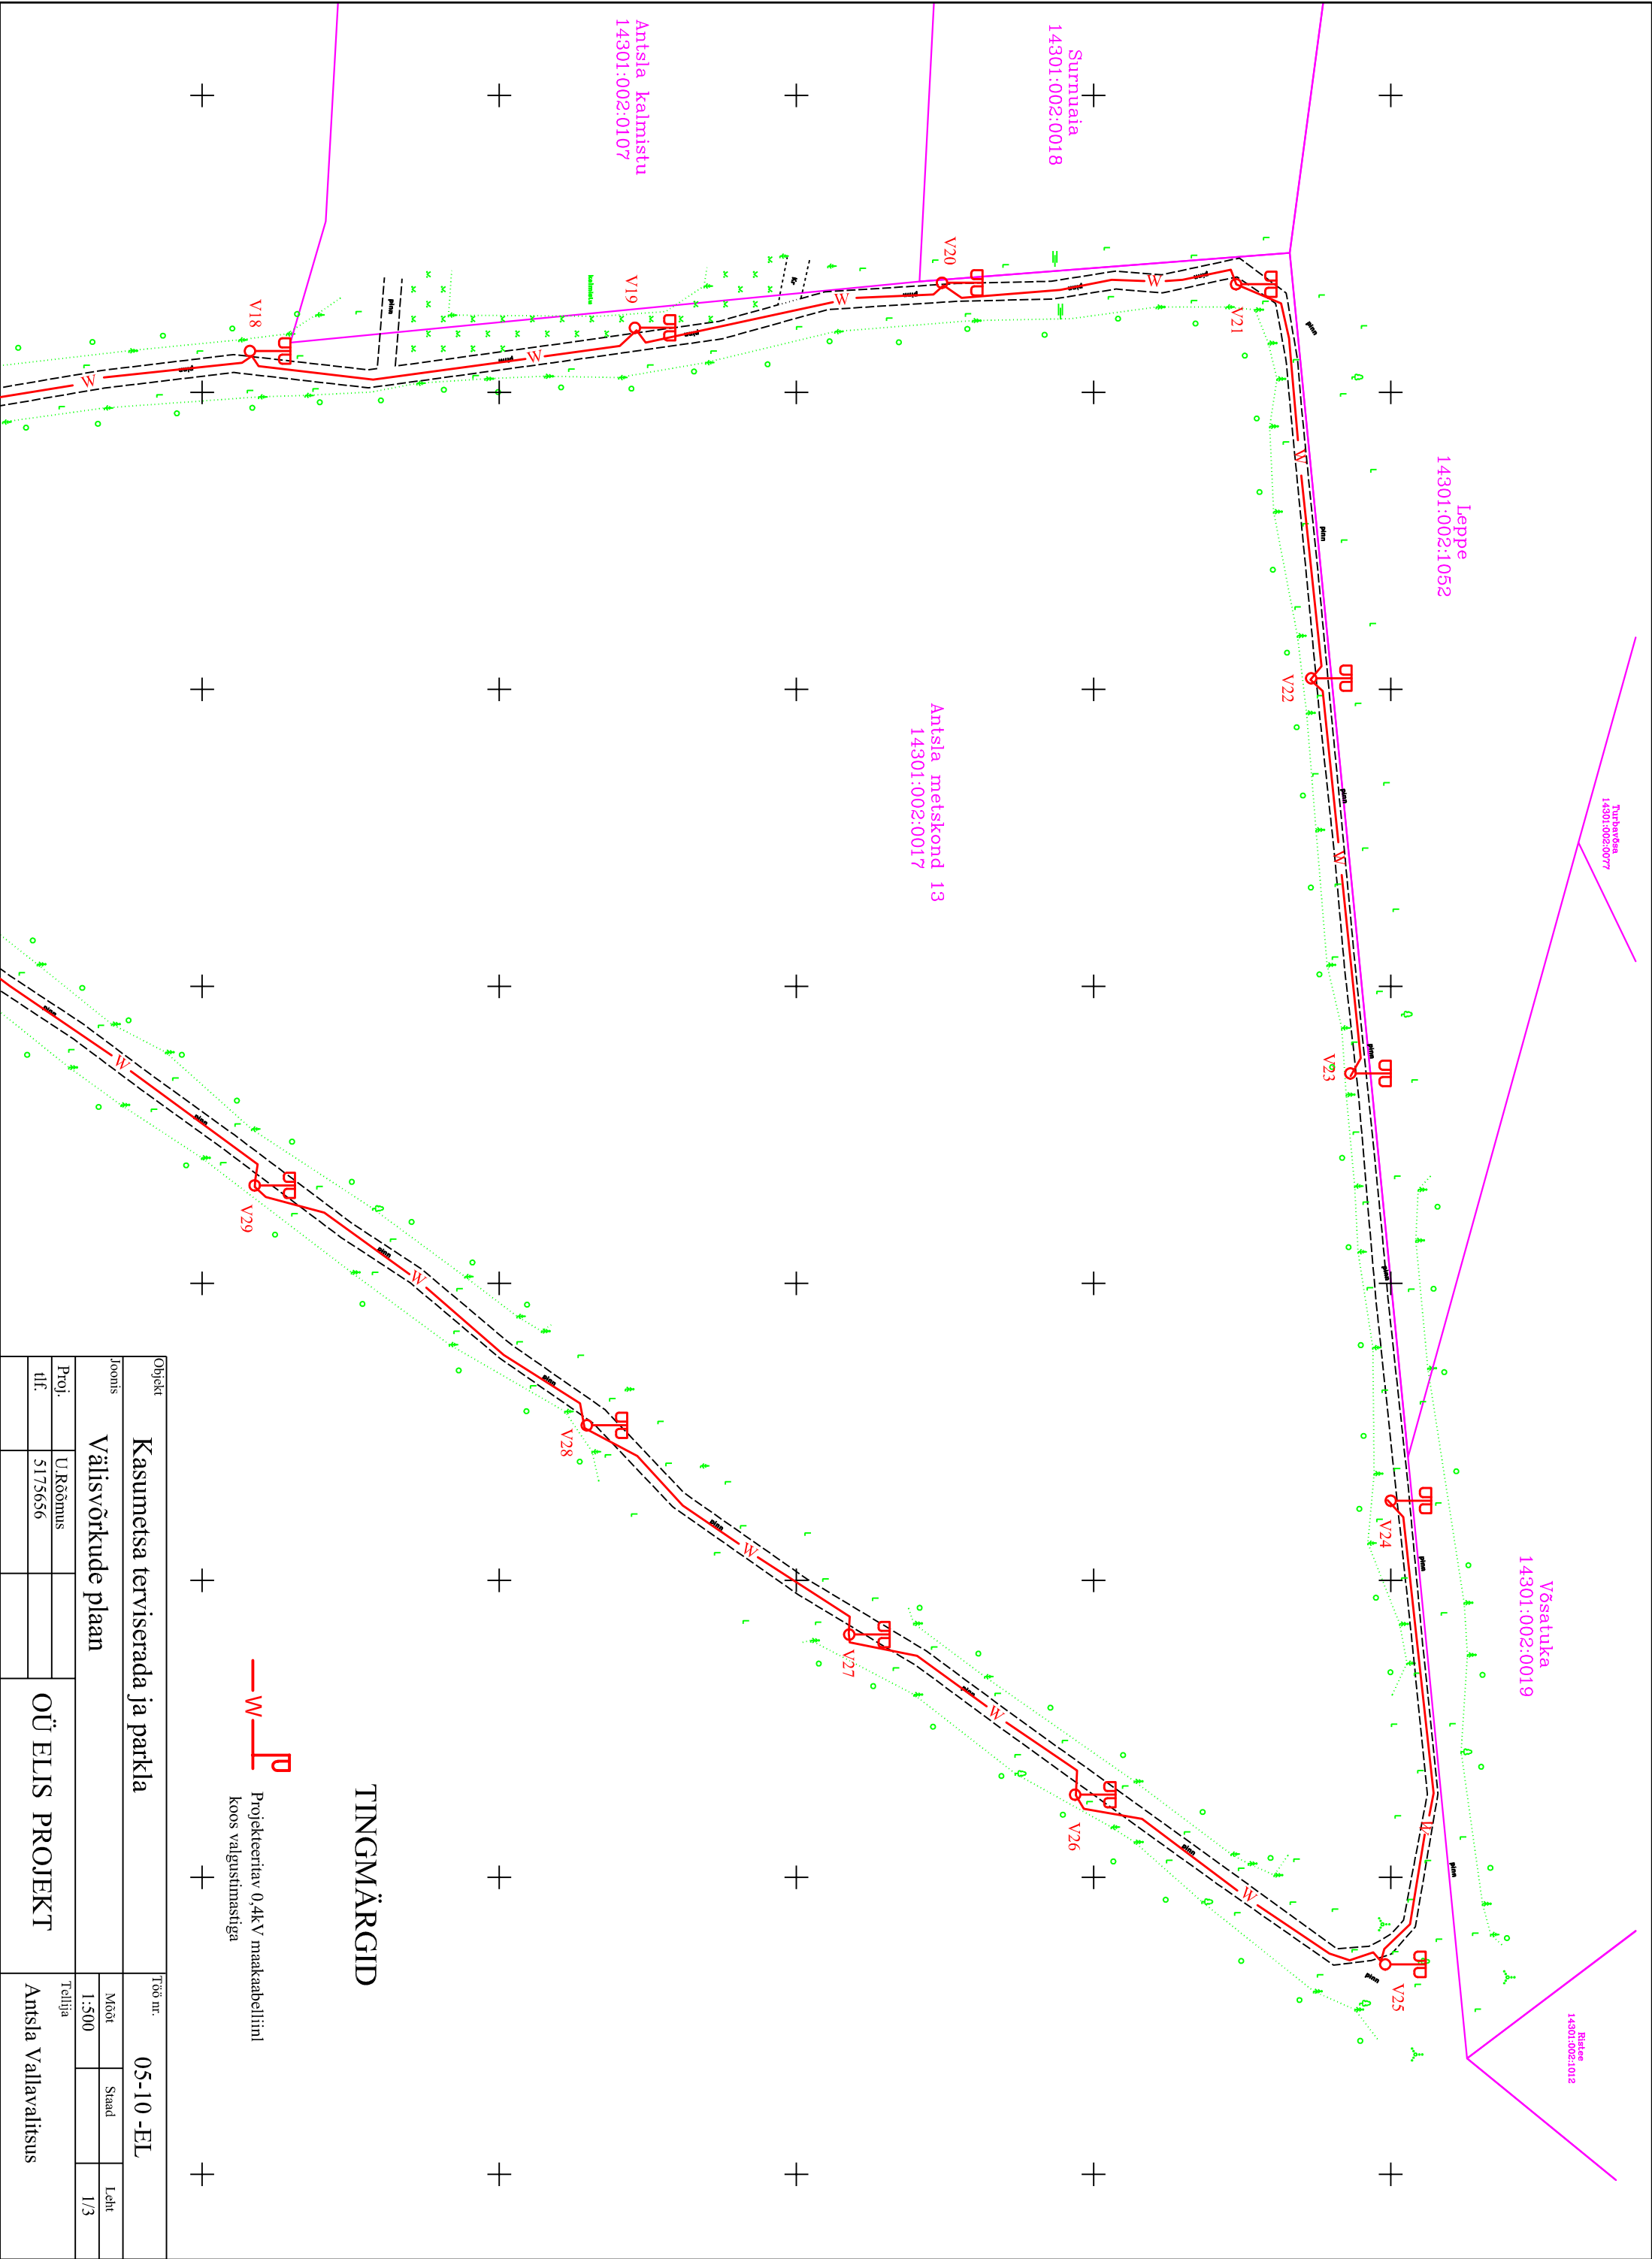

Turbareesa
14301:002:0077

Ruusa
14301:002:1012

Võsatuka
14301:002:0019

Leppe
14301:002:1052

Surnuaia
14301:002:0018

Antsla metskond 13
14301:002:0017

Antsla kalmistu
14301:002:0107

—W—P
Projekteeritav 0,4kV maakabeliliin
koos valgustististiga

TINGMÄRGID

Objekt				Töö nr.		
Kasumetsa terviserada ja parkla				05-10-EL		
Joonis				Moot	Sead	Leht
Välisvõrkude plaan				1:500		1/3
Proj.	U. Rõõmus			Telliia		
dif.	5175656			Antsla Vallavalitsus		